


PIANTA PIANO INTERRATO - STATO DI PROGETTO SCALA 1:200

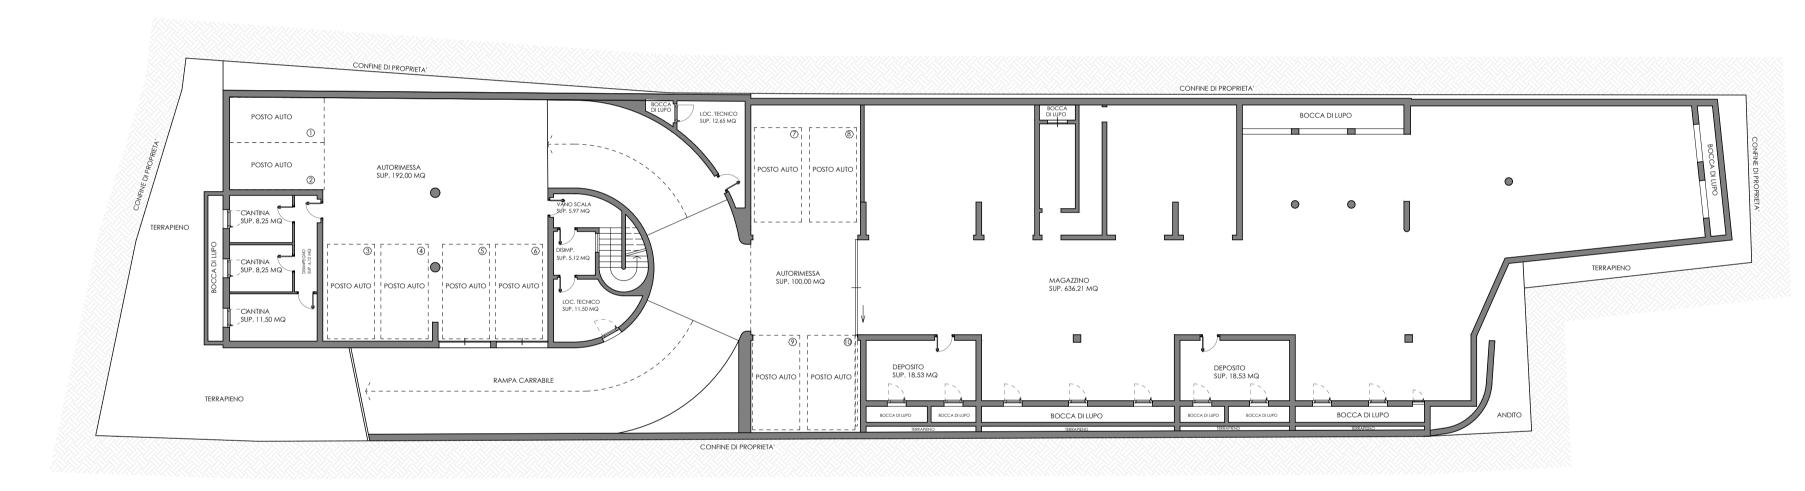

PIANTA PIANO INTERRATO - STATO DI RAFFRONTO SCALA 1:200

