




ESTRATTO MAPPA
SCALA 1:500

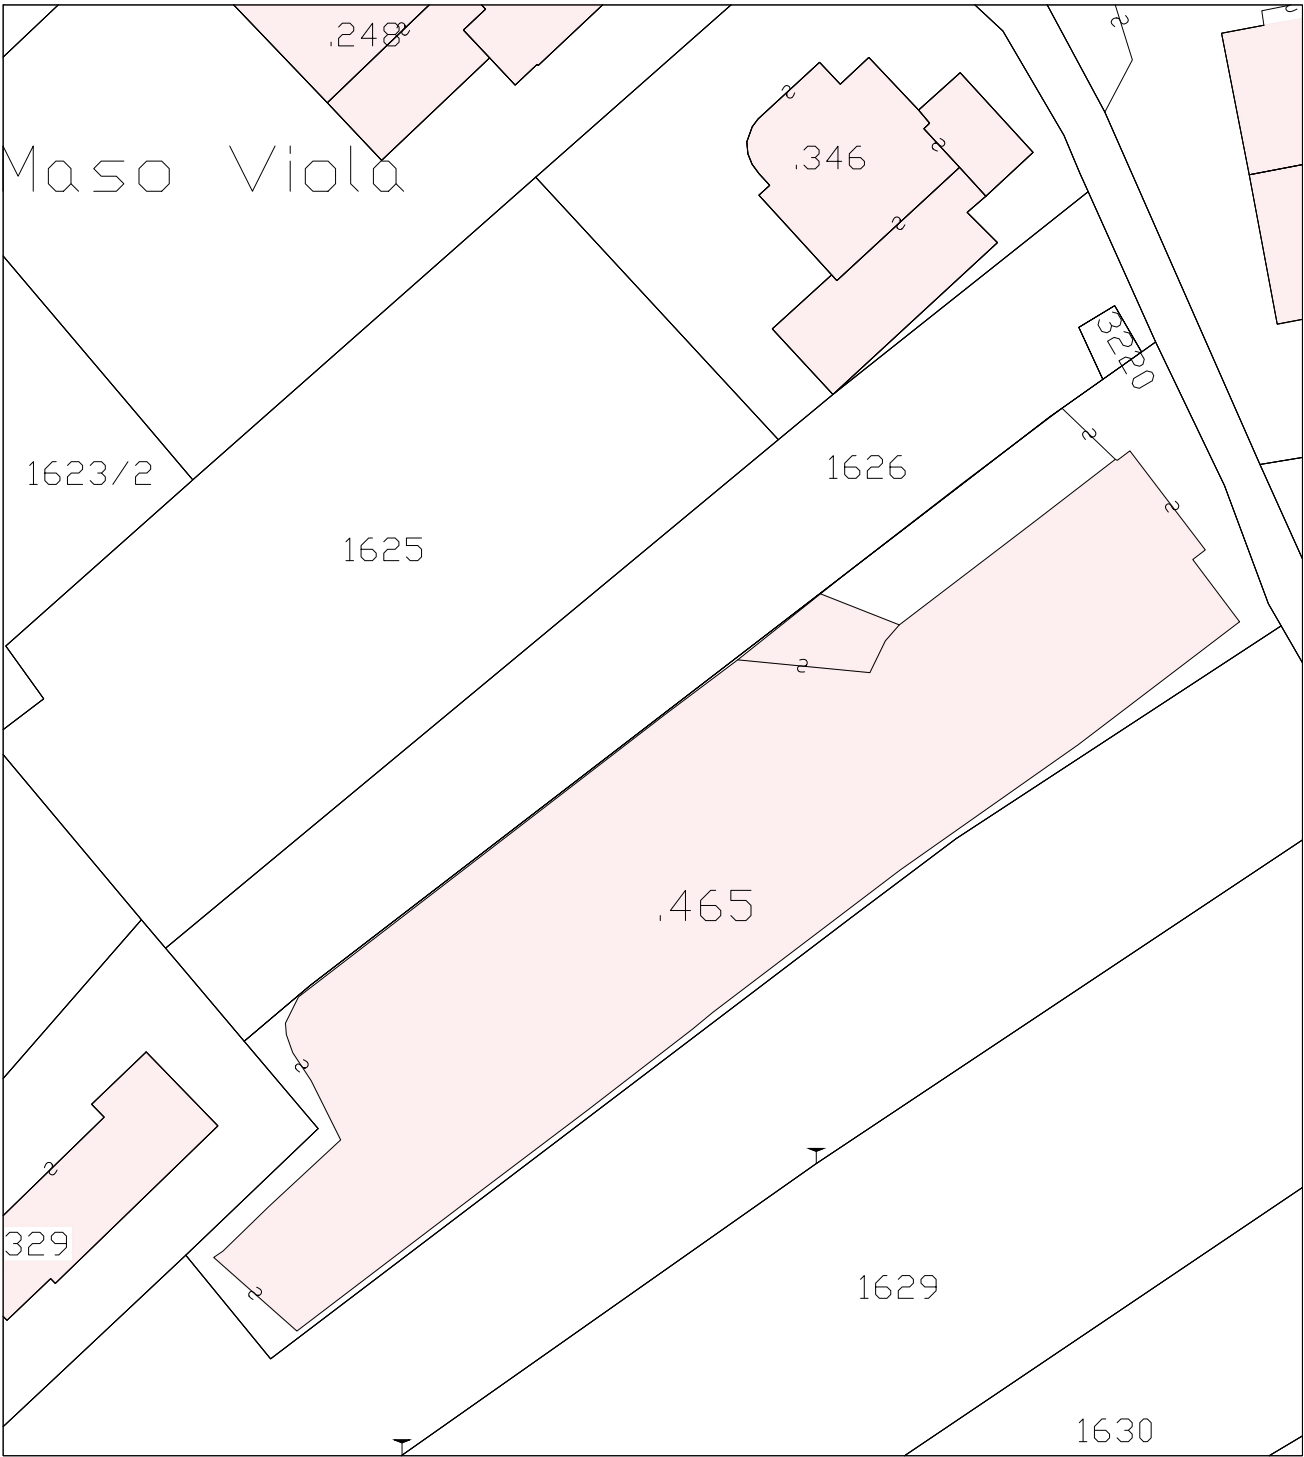


PIANTA PIANO TERRA - STATO ATTUALE
SCALA 1:200

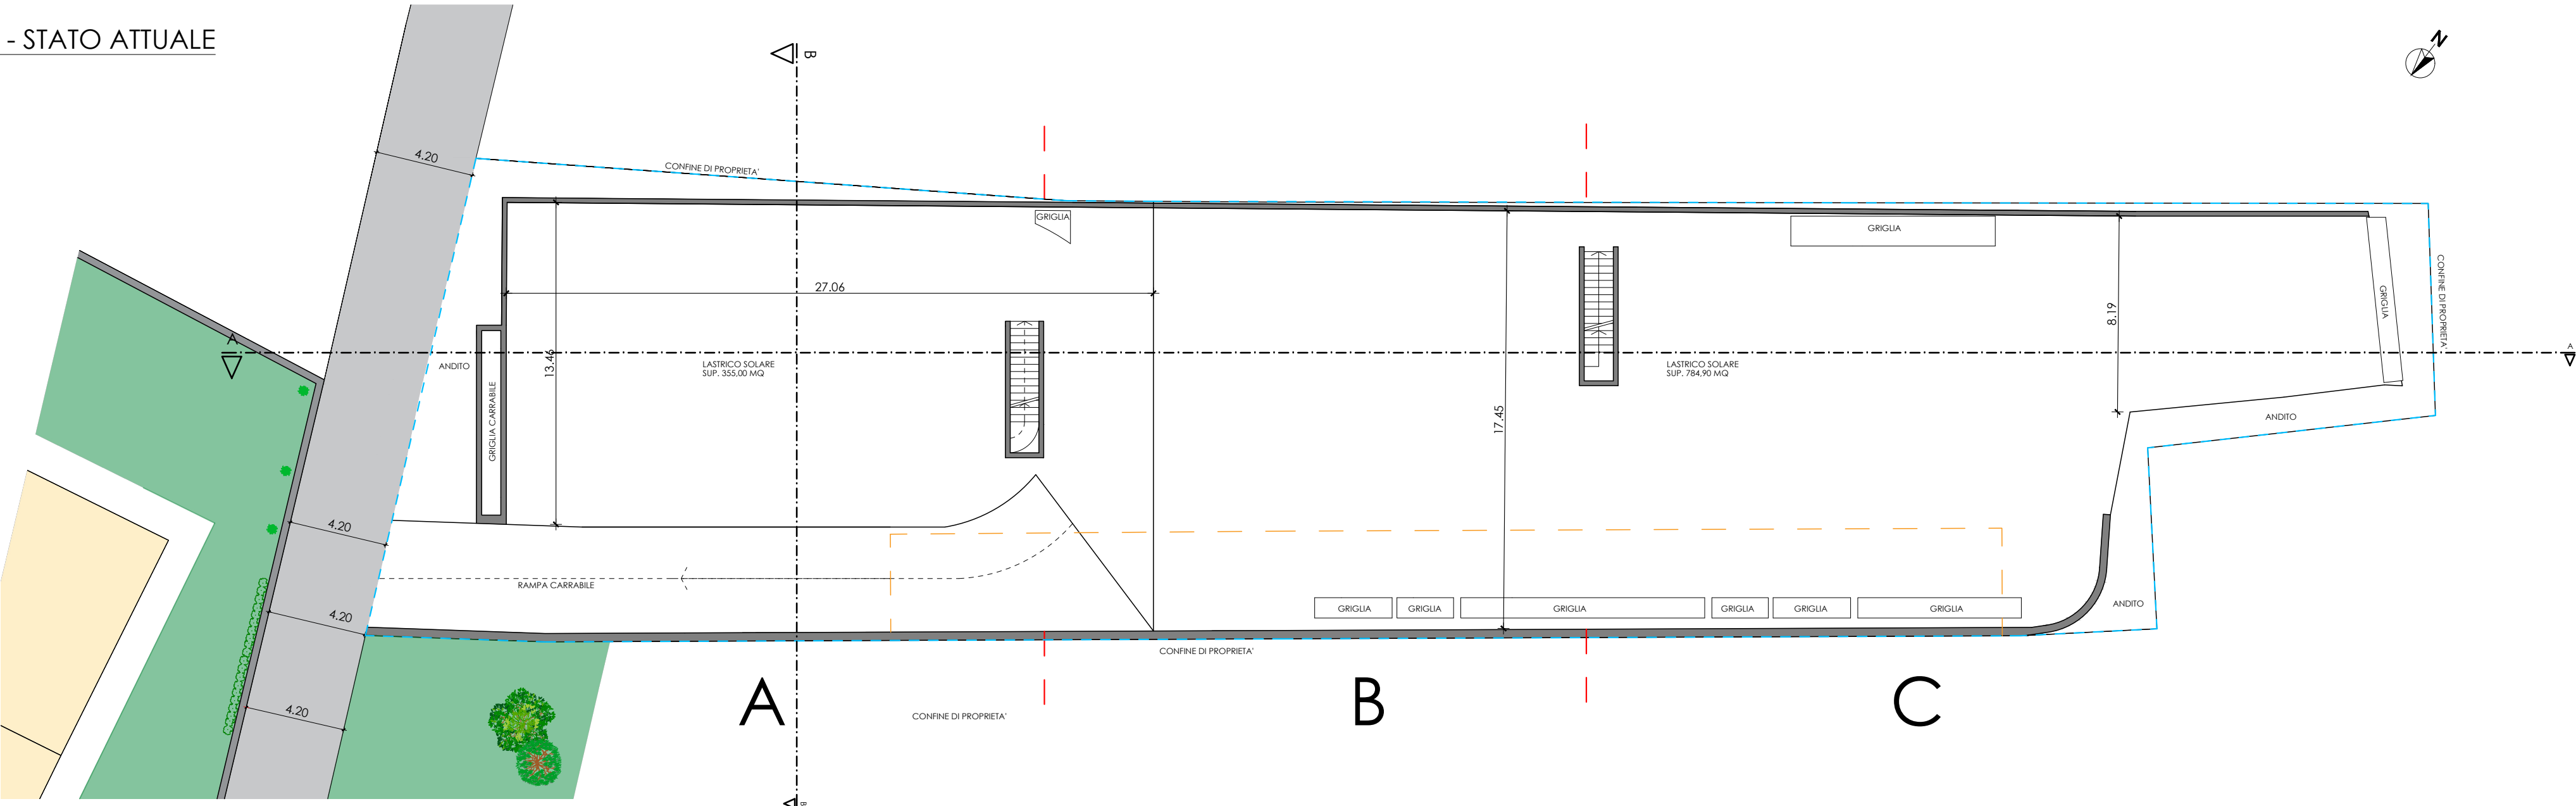


PIANTA PIANO TERRA - STATO DI PROGETTO
SCALA 1:200

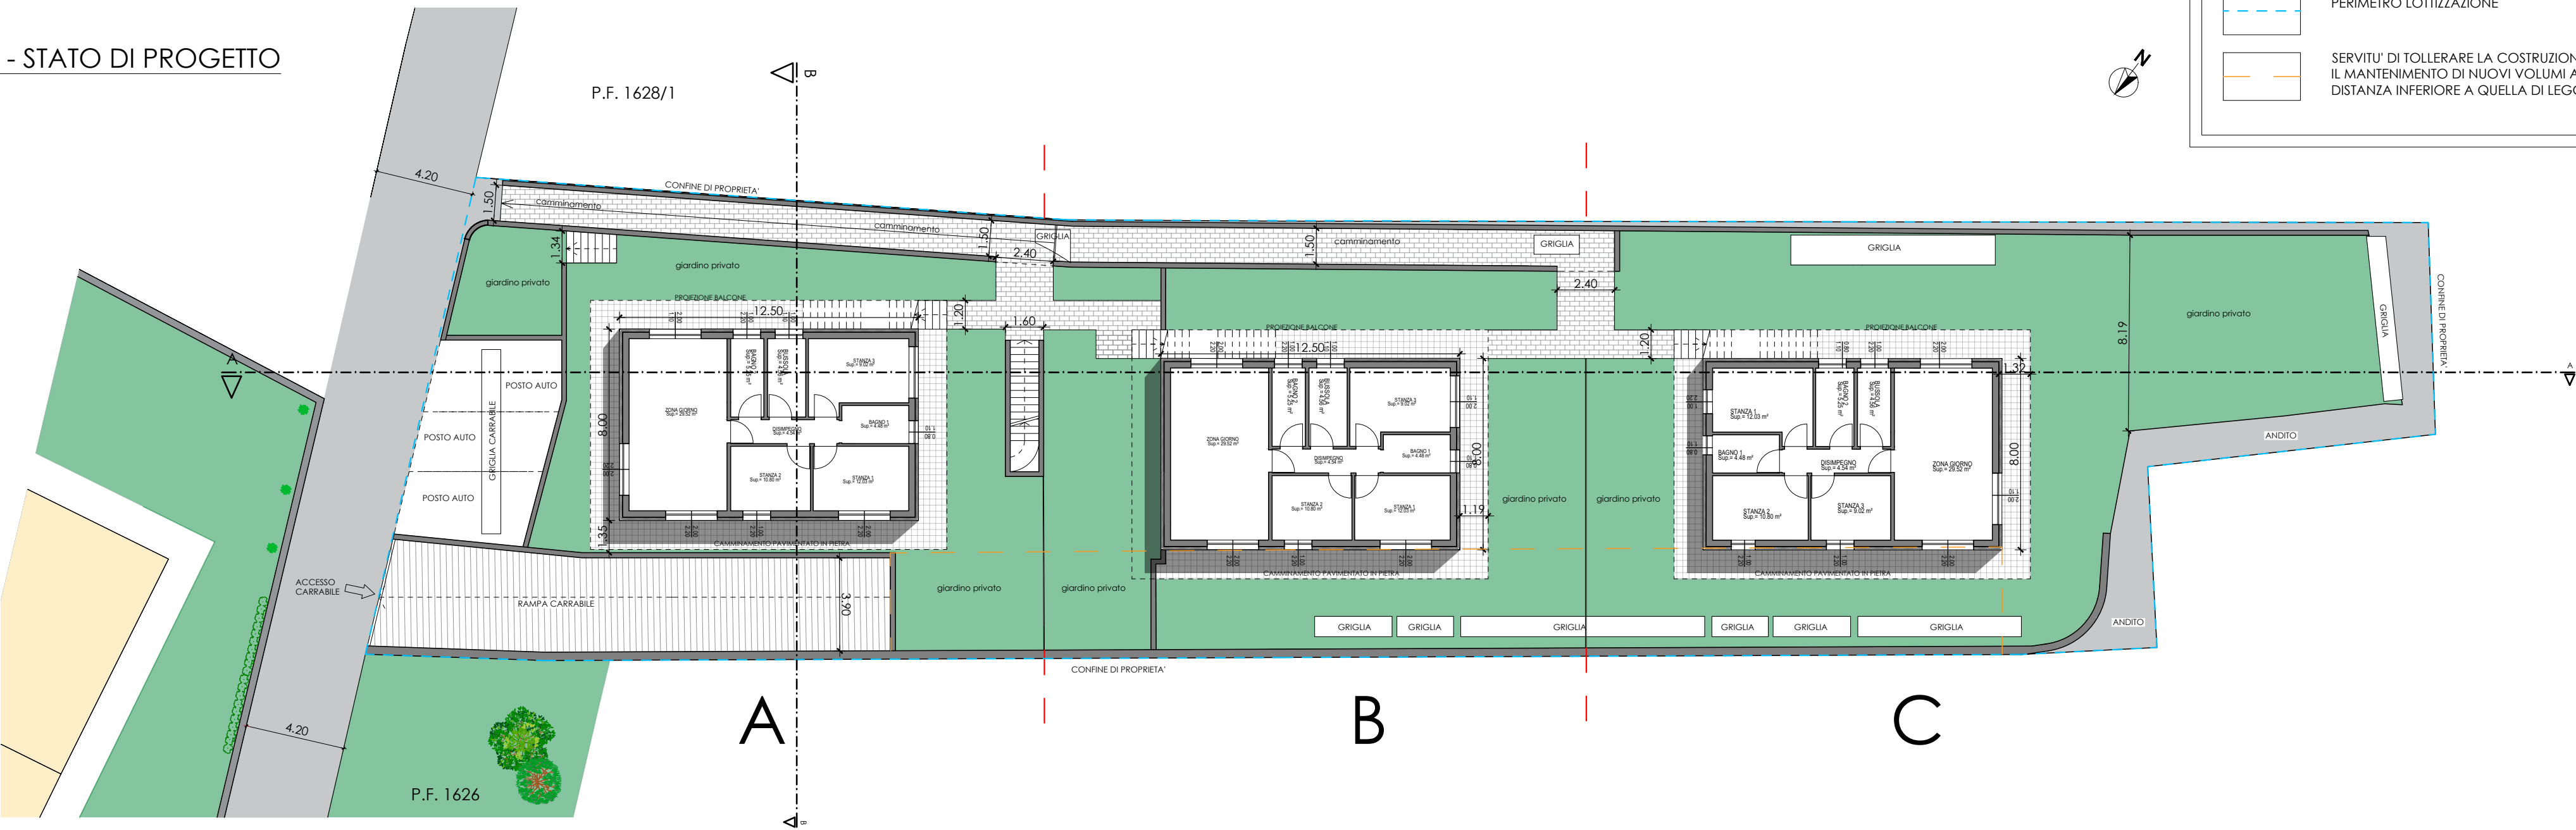

LEGENDA

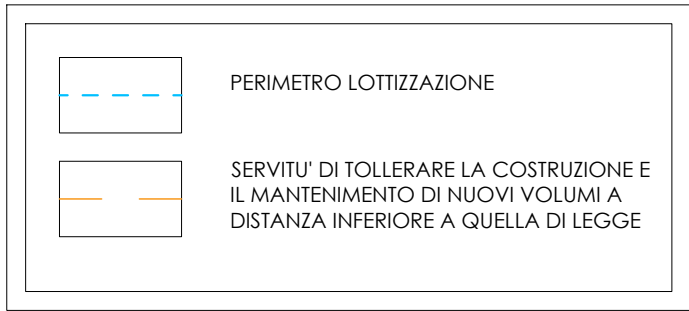

PIANTA PIANO TERRA - STATO DI RAFFRONTO
SCALA 1:200

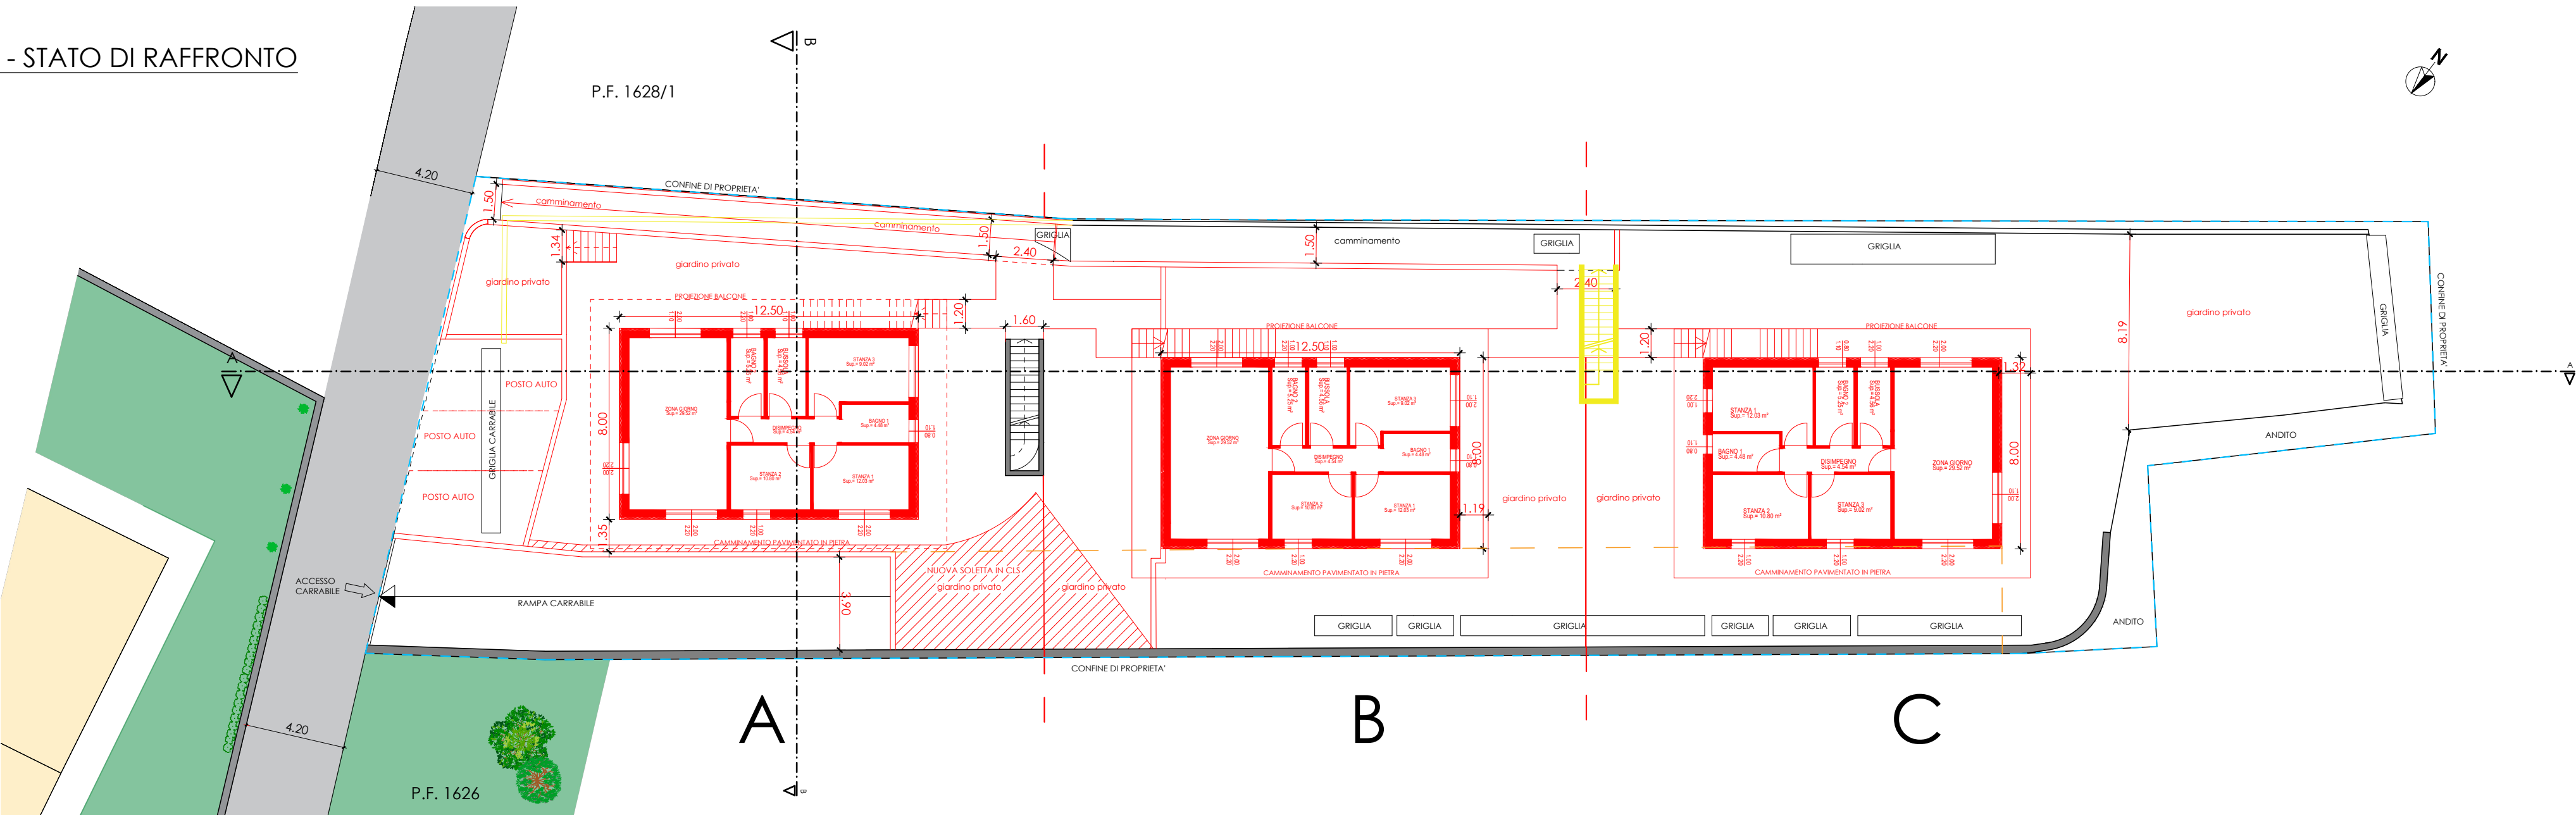

PROGETTO
PIANO DI LOTTIZZAZIONE DENOMINATO
"DOLOMITI DI BRENTA"

C.C. CAVEDAGO LOC. MASO VIOLA
P.F. / P.E.
P.ED. 465 (EX PP.FF. 1627-1628/2)
C.C. CAVEDAGO

COMITENTE
STELLA DELLE ALPI GROUP

FIRMA

ELABORATO
PIANTA PIANO TERRA
STATO ATTUALE - PROGETTO -
RAFFRONTO

SCALA 1:100

DATA
26/03/2024

TAVOLA N°
6

TECNICO
GEOM. VIOLA ADRIANO
cell. 335 5371714
c.f. VLIDRN59E05C392B
p.iva 02598570220
Iscrizione Albo n° 1304

TECNICO
ARCH. BOSETTI FABRIZIO
cell. 3312280333
c.f. BSTFRZ86P14H612G
p.iva 02305350221
Iscrizione Albo(A) n°1501

FABRIZIO
bosetti
STUDIO TECNICO ASSOCIATO
PROGETTAREAS
Geom. VIOLA | Geom. GIRARDI | Geom. LEONARDELLI