




ESTRATTO MAPPA
SCALA 1:500

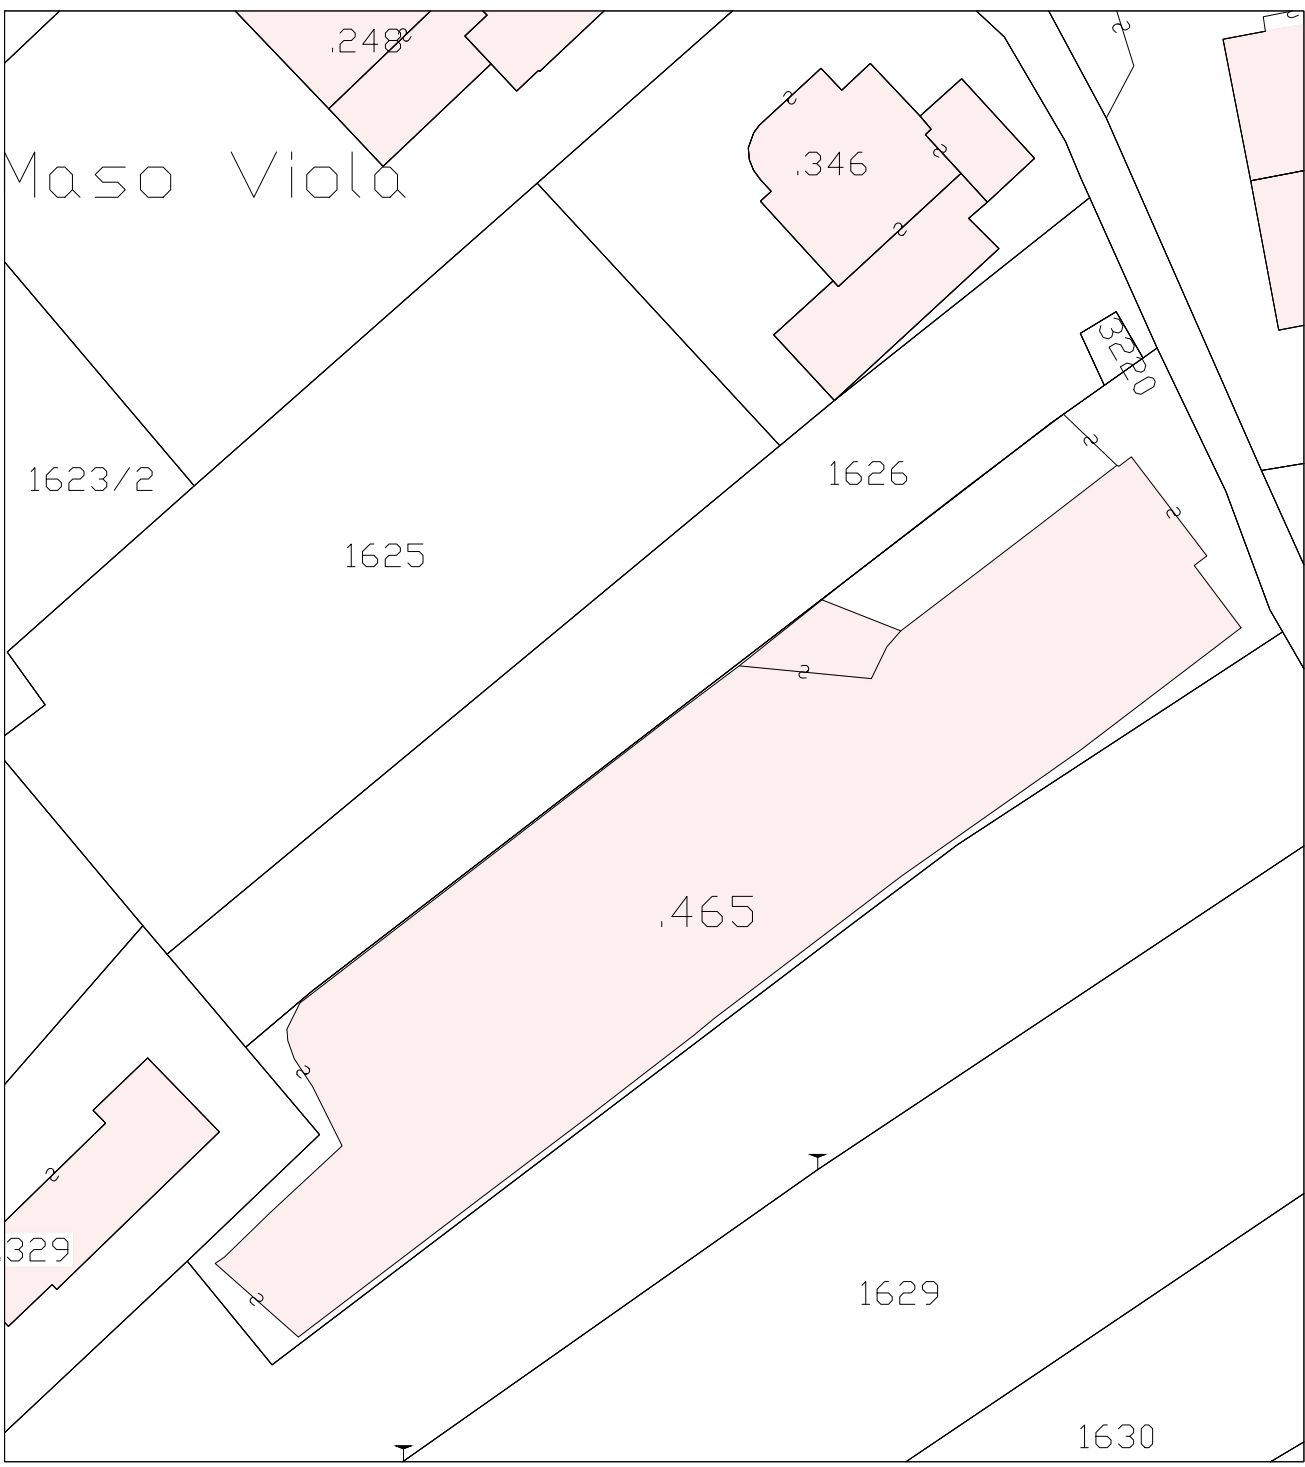


SEZIONE "A-A" - STATO ATTUALE
SCALA 1:200

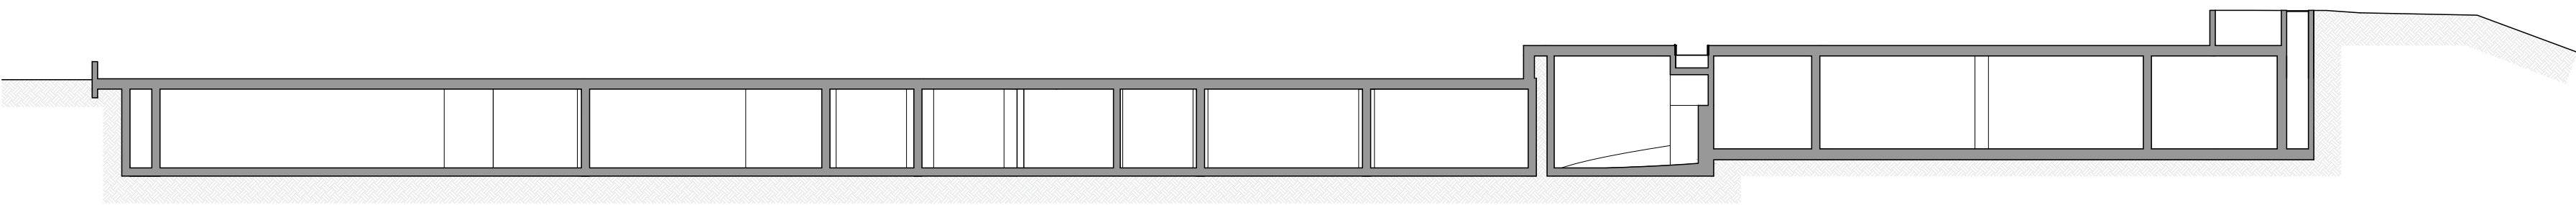


SEZIONE "A-A" - STATO DI PROGETTO
SCALA 1:200

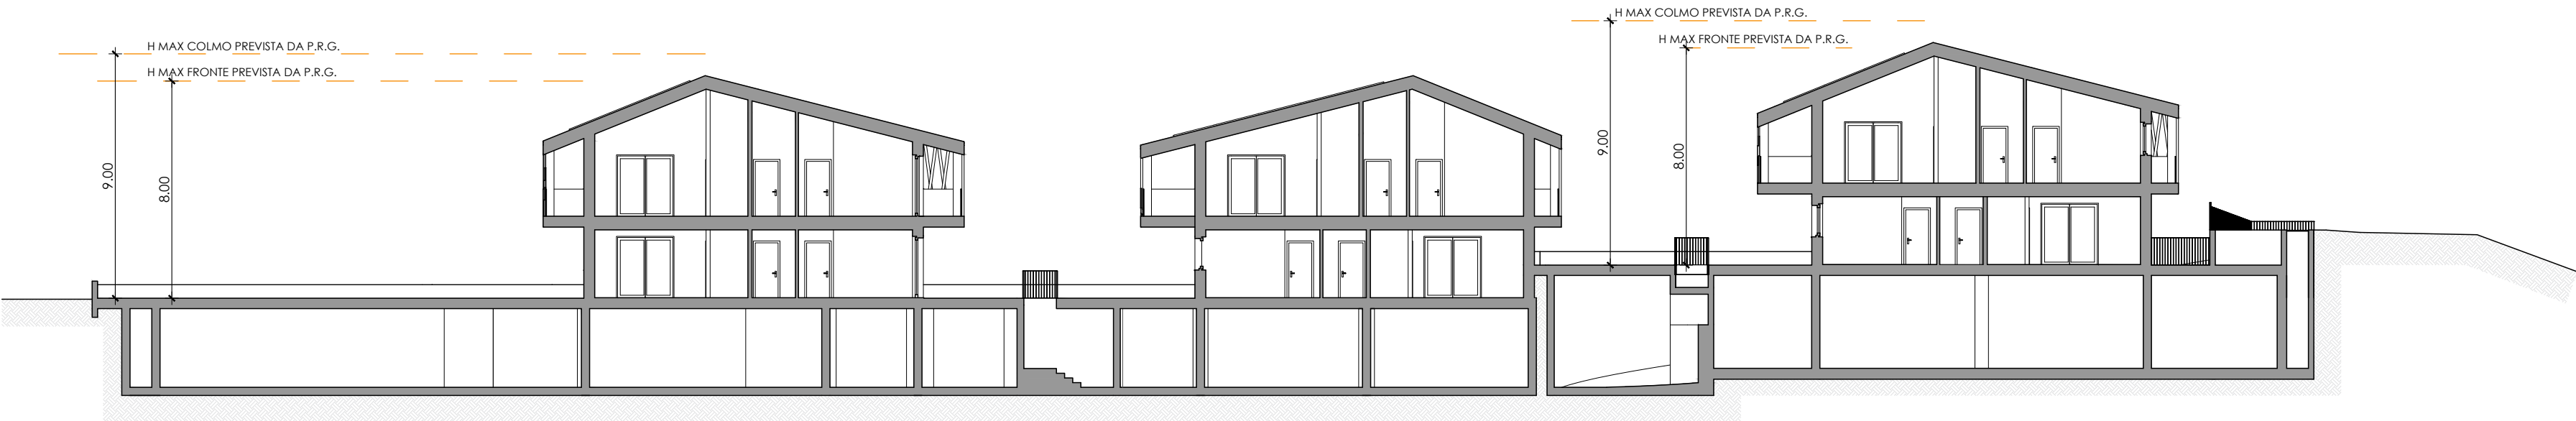


SEZIONE "A-A" - STATO DI RAFFRONTO
SCALA 1:200

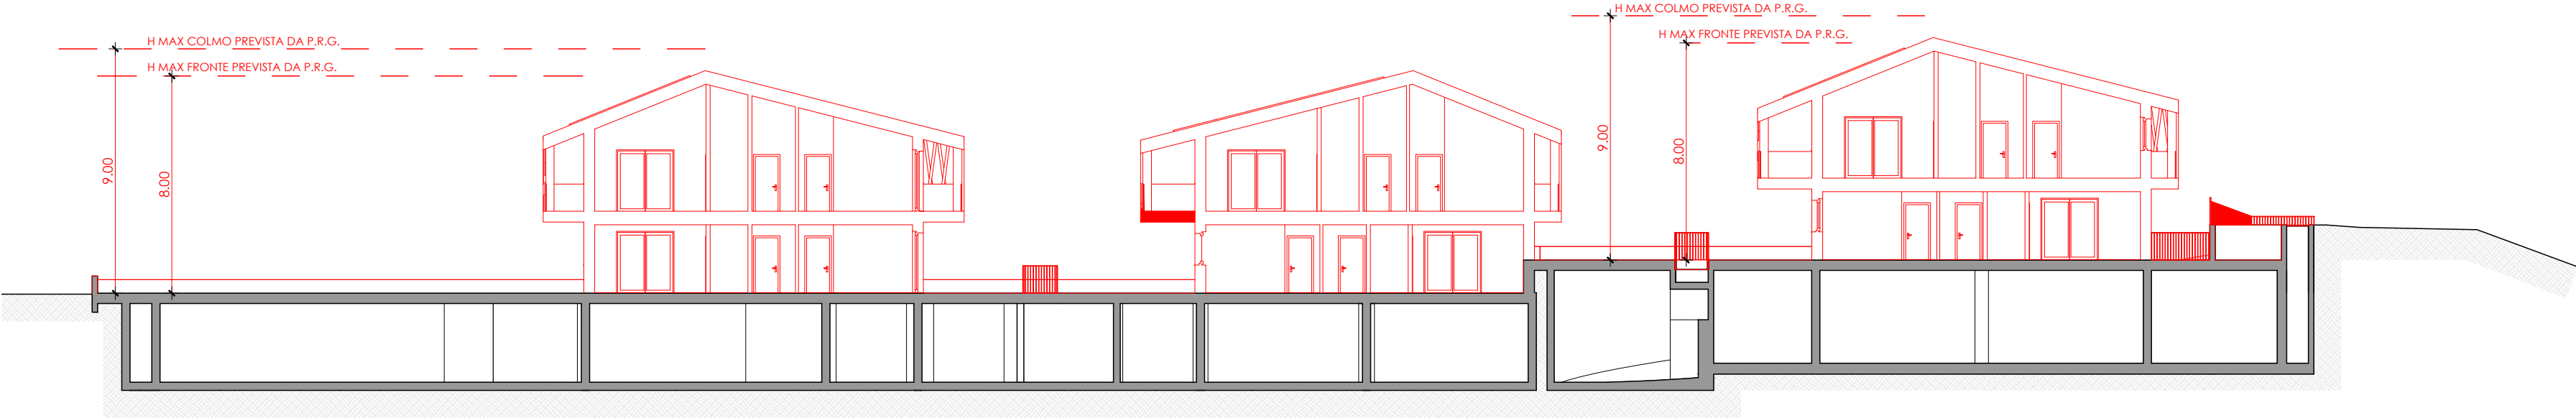


SEZIONE "B-B" - STATO ATTUALE
SCALA 1:200

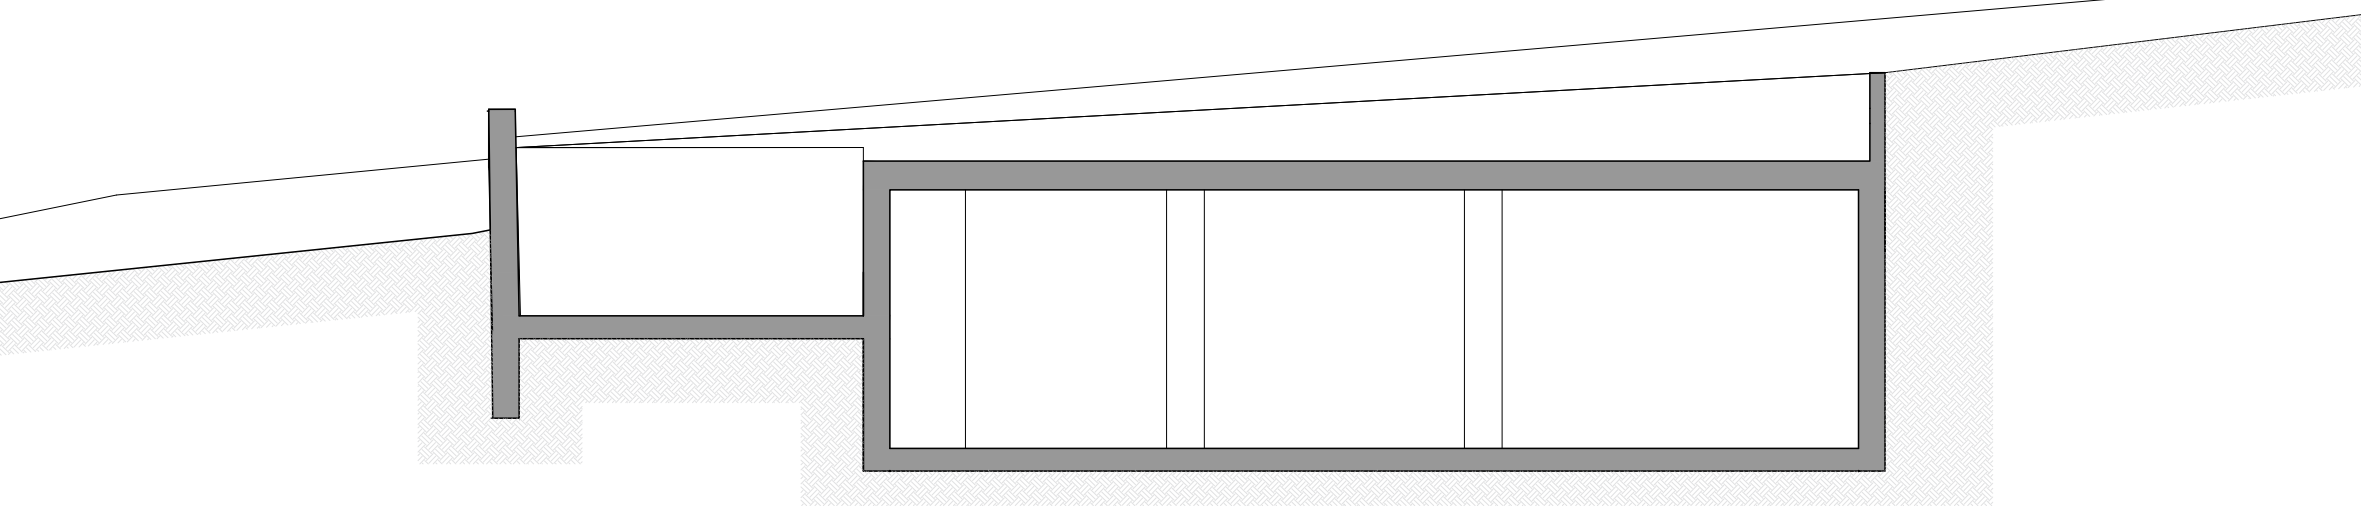

SEZIONE "B-B" - STATO DI PROGETTO
SCALA 1:200

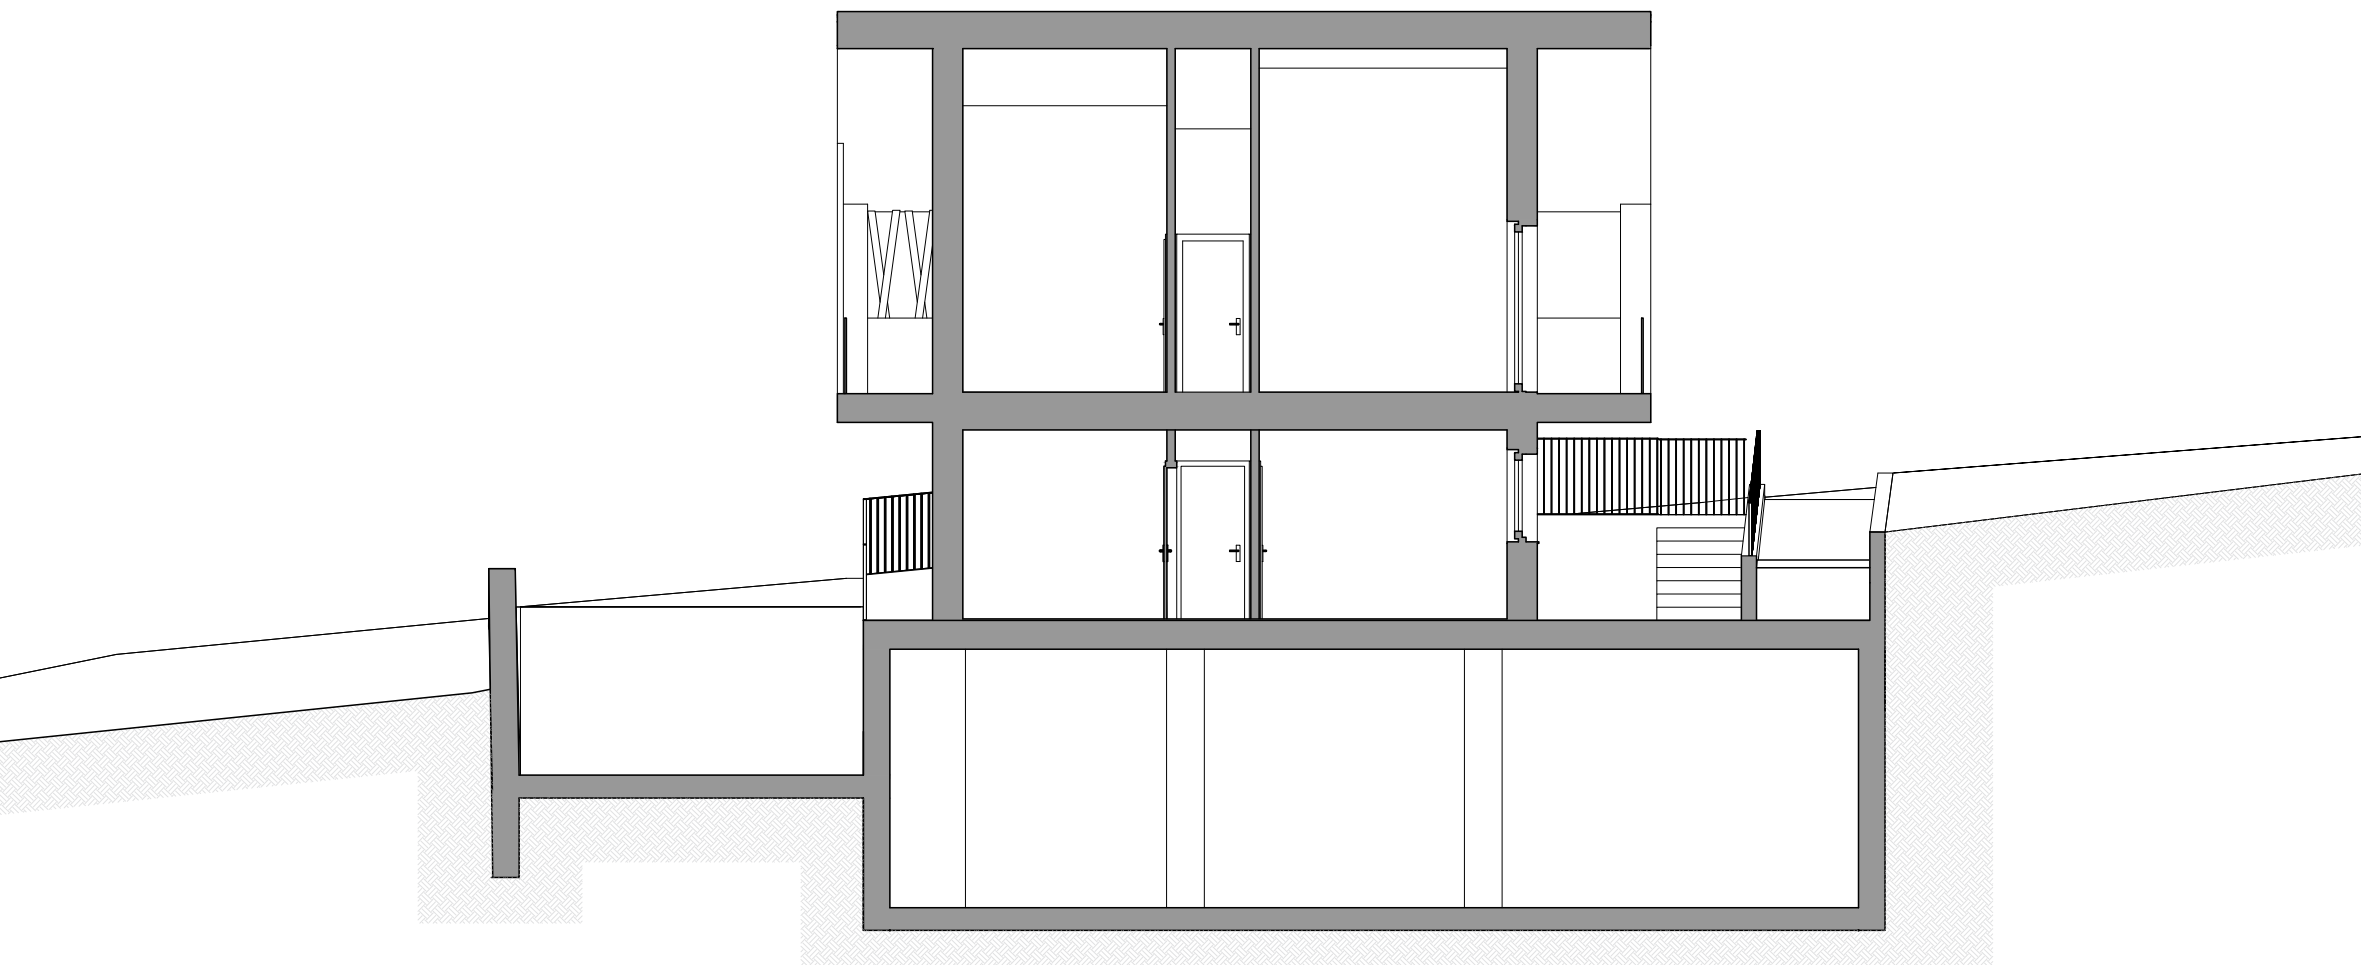

SEZIONE "B-B" - STATO DI RAFFRONTO
SCALA 1:200

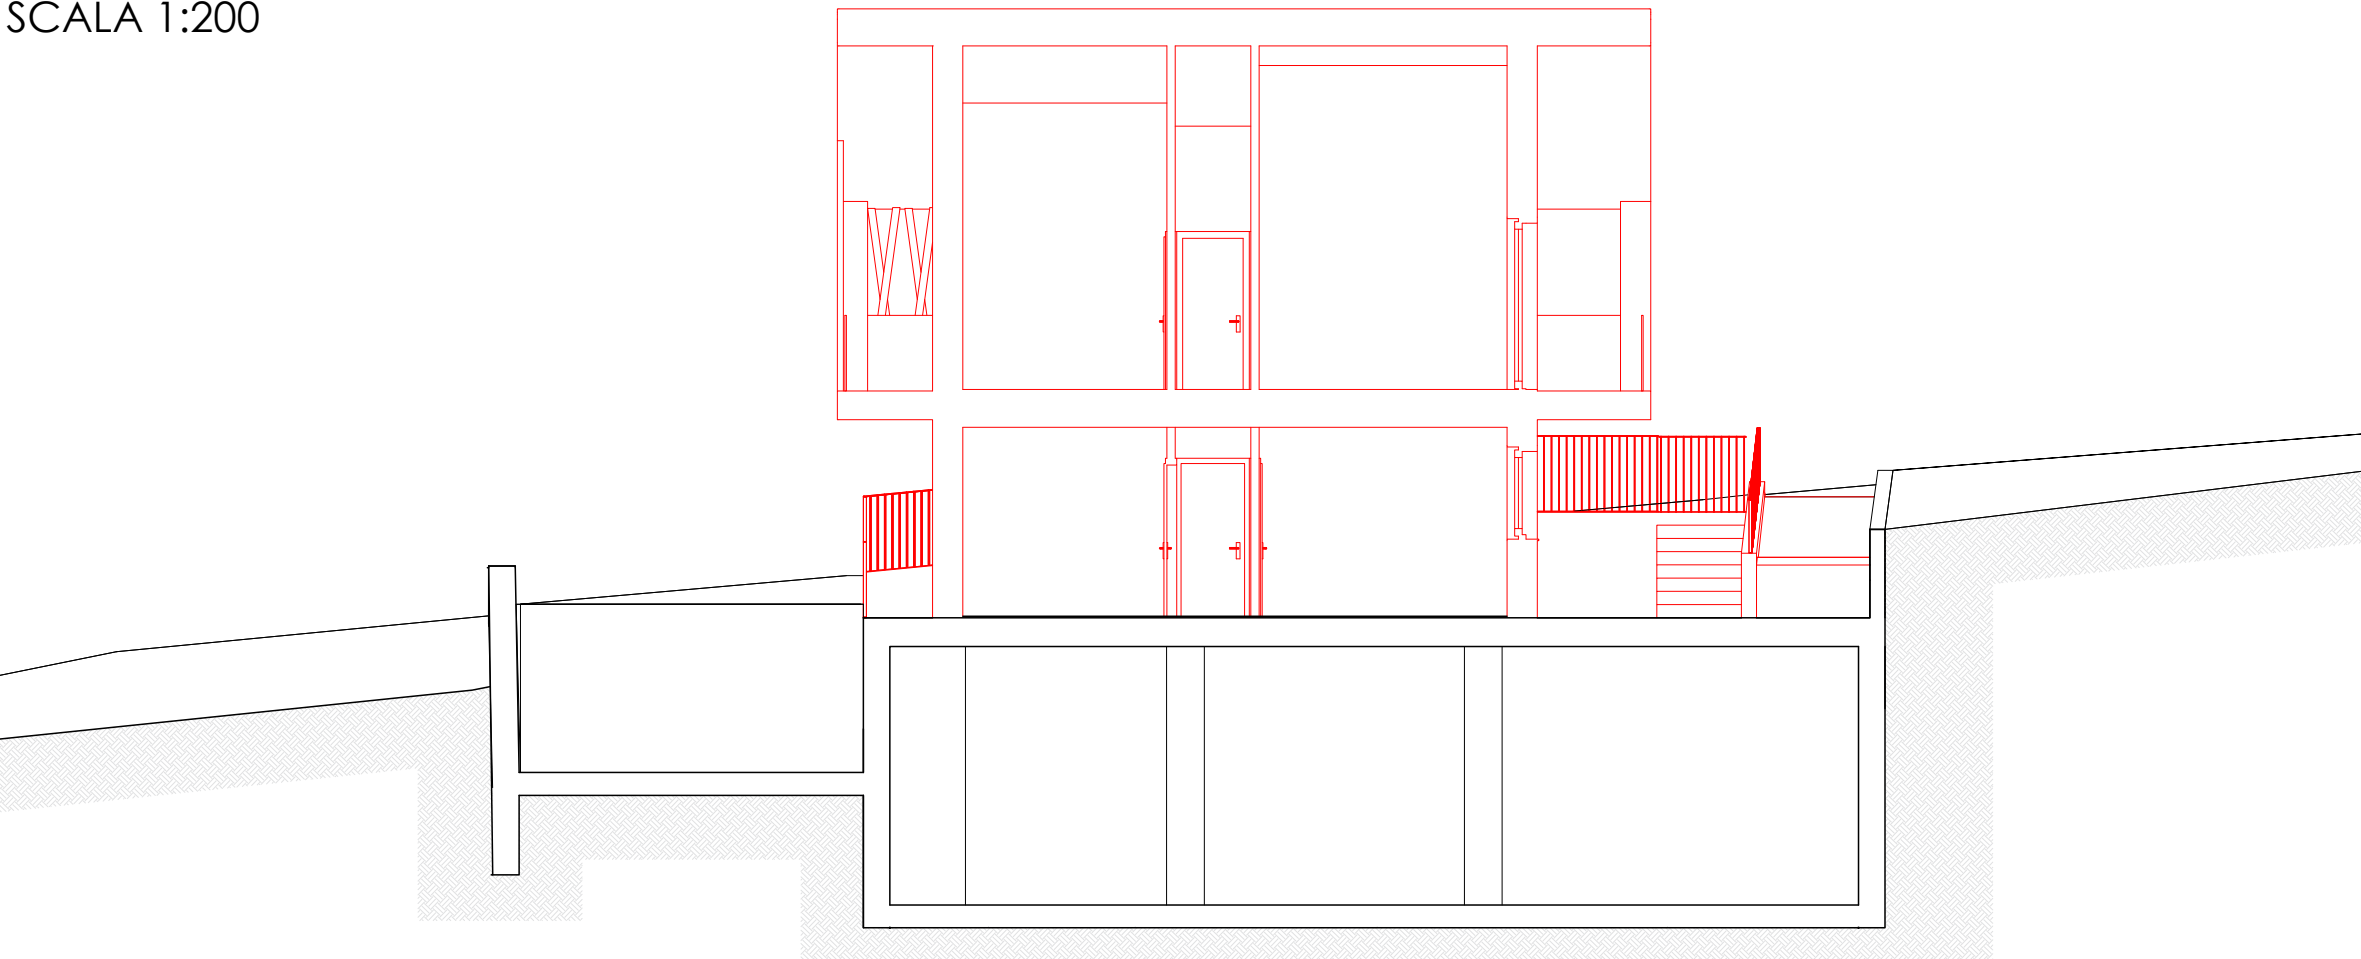

PROGETTO
PIANO DI LOTTIZZAZIONE DENOMINATO
"DOLOMITI DI BRENTA"
C.C. CAVEDAGO LOC. MASO VIOLA

FE. / F.B.
P.ED. 465 (EX PP.FF. 1627-1628/2)
C.C. CAVEDAGO

PROGETTO
STELLA DELLE ALPI GROUP

PROGETTO

ELABORATO
SEZIONI
STATO ATTUALE - PROGETTO -
RAFFRONTO
SCALA 1:100

SPAZIO RISERVATO AL COMUNE



FABRIZIO
BOSETTI

STUDIO TECNICO ASSOCIATO
PROGETTAREAS
Via MASO VIOLA 1 - 31040 CAVEDAGO (TV) - Tel. 0422/98570220

DATA
26/03/2024

FOGLIO N°
7

TECNICO
GEOM. VIOLA ADRIANO
cell. 335 5371714
c.f. VUJDRN50E05C392B
p.iva 02598570220
Iscrizione Albo n° 1304

TECNICO
ARCH. BOSETTI FABRIZIO
cell. 3312280333
c.f. BSTFRZ286P14H612G
p.iva 02305350221
Iscrizione Albo(A) n°1501