


ESTRATTO MAPPA
SCALA 1:500

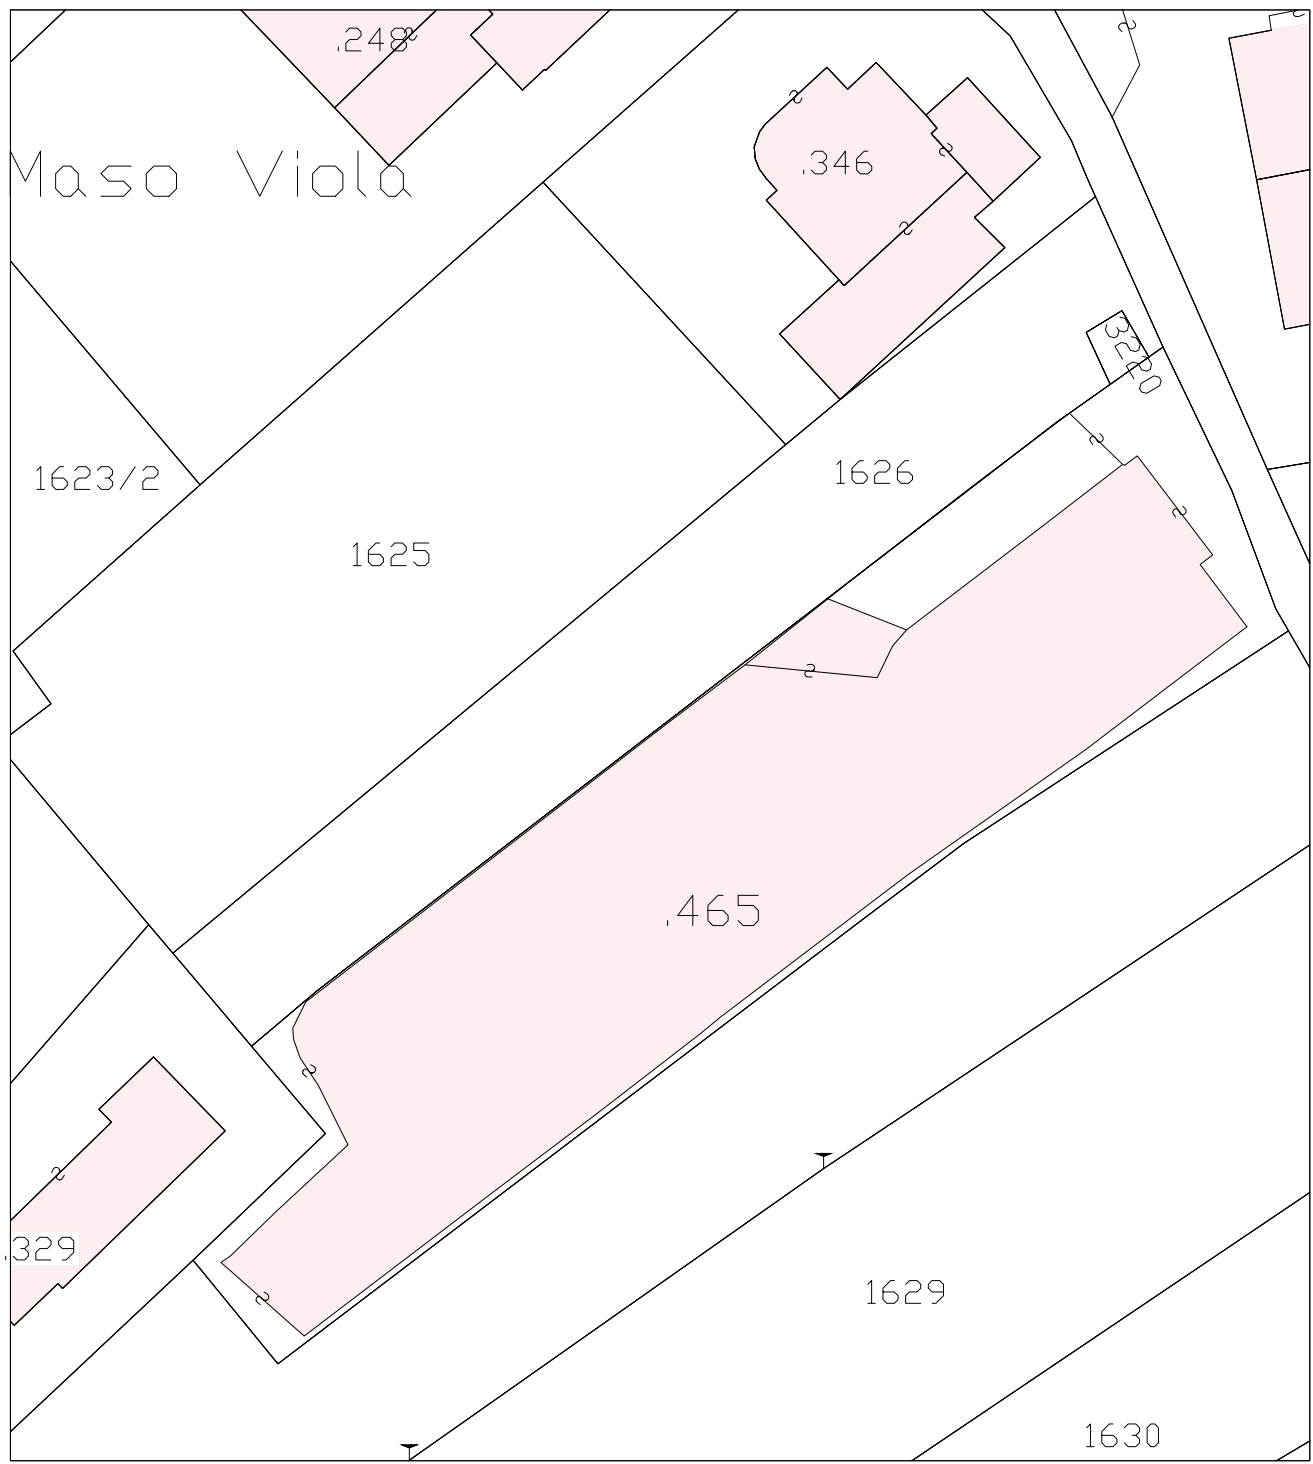

SPAZIO RISERVATO AL COMUNE



VISTA PROSPETTO NORD - STATO DI PROGETTO



ELENCO MATERIALI EDIFICI

- EDIFICI ERETTI CON MATERIALI TRADIZIONALI CON FINITURA A CAPPOTTO COLOR MARRONE CHIARO AL PIANO TERRA
- PARETE VENTILATA AL PIANO PRIMO (SOTTOTETTO) CON PERLINE A DOGHE ORIZZONTALI IN LARICE
- SERRAMENTI ESTERNI IN LEGNO/ALLUMINIO COLOR ANTRACITE
- POGGIOLI SCALA DI ACCESSO AL PIANO PRIMO IN CLS CON RIVESTIMENTO IN LAMIERA COLORE TESTA DI MORO
- PARAPETTI POGGIOLI E SCALE IN VETRO
- ELEMENTI DI DECORO VERTICALI SU SCALA IN LEGNO DI LARICE TRATTATO A MORDENTE SCURO E POSA IRREGOLARE
- TETTO IN LEGNO CON GRONDA SCATOLATA CON PERLINE IN LARICE
- TETTO A PIANTONI SU POGGIOLO CON LAMIERA COLOR TESTA DI MORO
- CAMMINAMENTO PERIMETRALE EDIFICIO AL PIANO TERRA IN PIASTRE AUTOBLOCCANTI COLOR CHIARO

ELENCO MATERIALI EDIFICI DELLE PARTI COMUNI ALLA LOTTIZZAZIONE

- CAMMINAMENTI INTERNI ALLA LOTTIZZAZIONE PAVIMENTATI CON FORMELLE TIPO CEMEA AUTOBLOCCANTI.
- PARAPETTI PERIMETRALI ALLA LOTTIZZAZIONE IN FERRO A SEMPLICI RITTI VERTICALI COLOR ANTRACITE CON POSA DI SIEPE A BASSO FUSTO.
- GIARDINI A SEMINA A PRATO STABILE CON POSA DI LAMPIONCINI SEGNA PASSO H = 1,50M
- POSTI AUTO COMUNI PAVIMENTATI CON FORMELLE AUTOBLOCCANTI COLOR GRIGIO CHIARO
- RAMPA DI ACCESSO AL GARAGE INTERRATO ASFALTATA CON POSA SERPENTINE ANTIGELO
- AMPLIAMENTO STRADA COMUNALE ASFALTATA CON REALIZZAZIONE DI NUOVI MURETTI IN CA. DI CONFINI CON SOPRASTANTE RECINZIONE IN FERRO A RITTI VERTICALI COLOR ANTRACITE

VISTA PROSPETTO SUD - STATO DI PROGETTO



PROGETTO
PIANO DI LOTTIZZAZIONE DENOMINATO
"DOLOMITI DI BRENTA"
C.C. CAVEDAGO LOC. MASO VIOLA

P.F. / P.E.
P.ED. 465 (EX PP.FF. 1627-1628/2)
C.C. CAVEDAGO

COMITENTE/I
STELLA DELLE ALPI GROUP

FIRMA/E

ELABORATO
VISTE PROSPETTICHE
PROGETTO

SCALA 1:100

DEGNATORE

DATA

26/03/2024

TAVOLA N°

8

FABRIZIO
BOSETTI

STUDIO TECNICO ASSOCIATO
PROGETTARE A3
Geom. VIOLA | Geom. GIRARDI | Geom. LEONARDELLI

TECNICO

GEOM. VIOLA ADRIANO
cell. 335 5371714
c.f. VLIDRN59E05C392B
p.iva 02598570220
Iscrizione Albo n° 1304

TECNICO

ARCH. BOSETTI FABRIZIO
cell. 3312280333
c.f. BSTFRZ86P14H612G
p.iva 02305350221
Iscrizione Albo(A) n°1501