

PROGETTO

PIANO DI LOTTIZZAZIONE DENOMINATO
"DOLOMITI DI BRENTA"

C.C. CAVEDAGO LOC. MASO VIOLA

P.F. / P.E.D.

P.ED. 465 (EX PP.FF. 1627-1628/2)

C.C. CAVEDAGO

COMITENTE/

STELLA DELLE ALPI GROUP

FIRMA/E

ELABORATO

RETI

SCALA 1:100

DISegnATORE

DATA

TAVOLA N°

26/03/2024

9

TECNICO

GEOM. VIOLA ADRIANO
cell. 335 5371714
c.f. VLIDRN59E05C392B
p.iva 02598570220
Iscrizione Albo n° 1304

TECNICO

ARCH. BOSETTI FABRIZIO
cell. 3312280333
c.f. BSTFRZ86P14H612G
p.iva 02305350221
Iscrizione Albo(A) n°1501


SPAZIO RISERVATO AL COMUNE

FABRIZIO
bosetti

STUDIO TECNICO ASSOCIATO
PROGETTAREA3
Geom. VIOLA | Geom. GIRARDI | Geom. LEONARDELLI

A TERMINI DI LEGGE MI RISERVO LA PROPRIETA' DI QUESTO DISEGNO CON DIVIETO DI RIPRODURLO ANCHE PARZIALMENTE O DI RENDERSLO COMUNQUE NOTO A TERZO O A DITTE CONCORRENTI SENZA LA MIA AUTORIZZAZIONE.

PLANIMETRIA RETI
SCALA 1:500

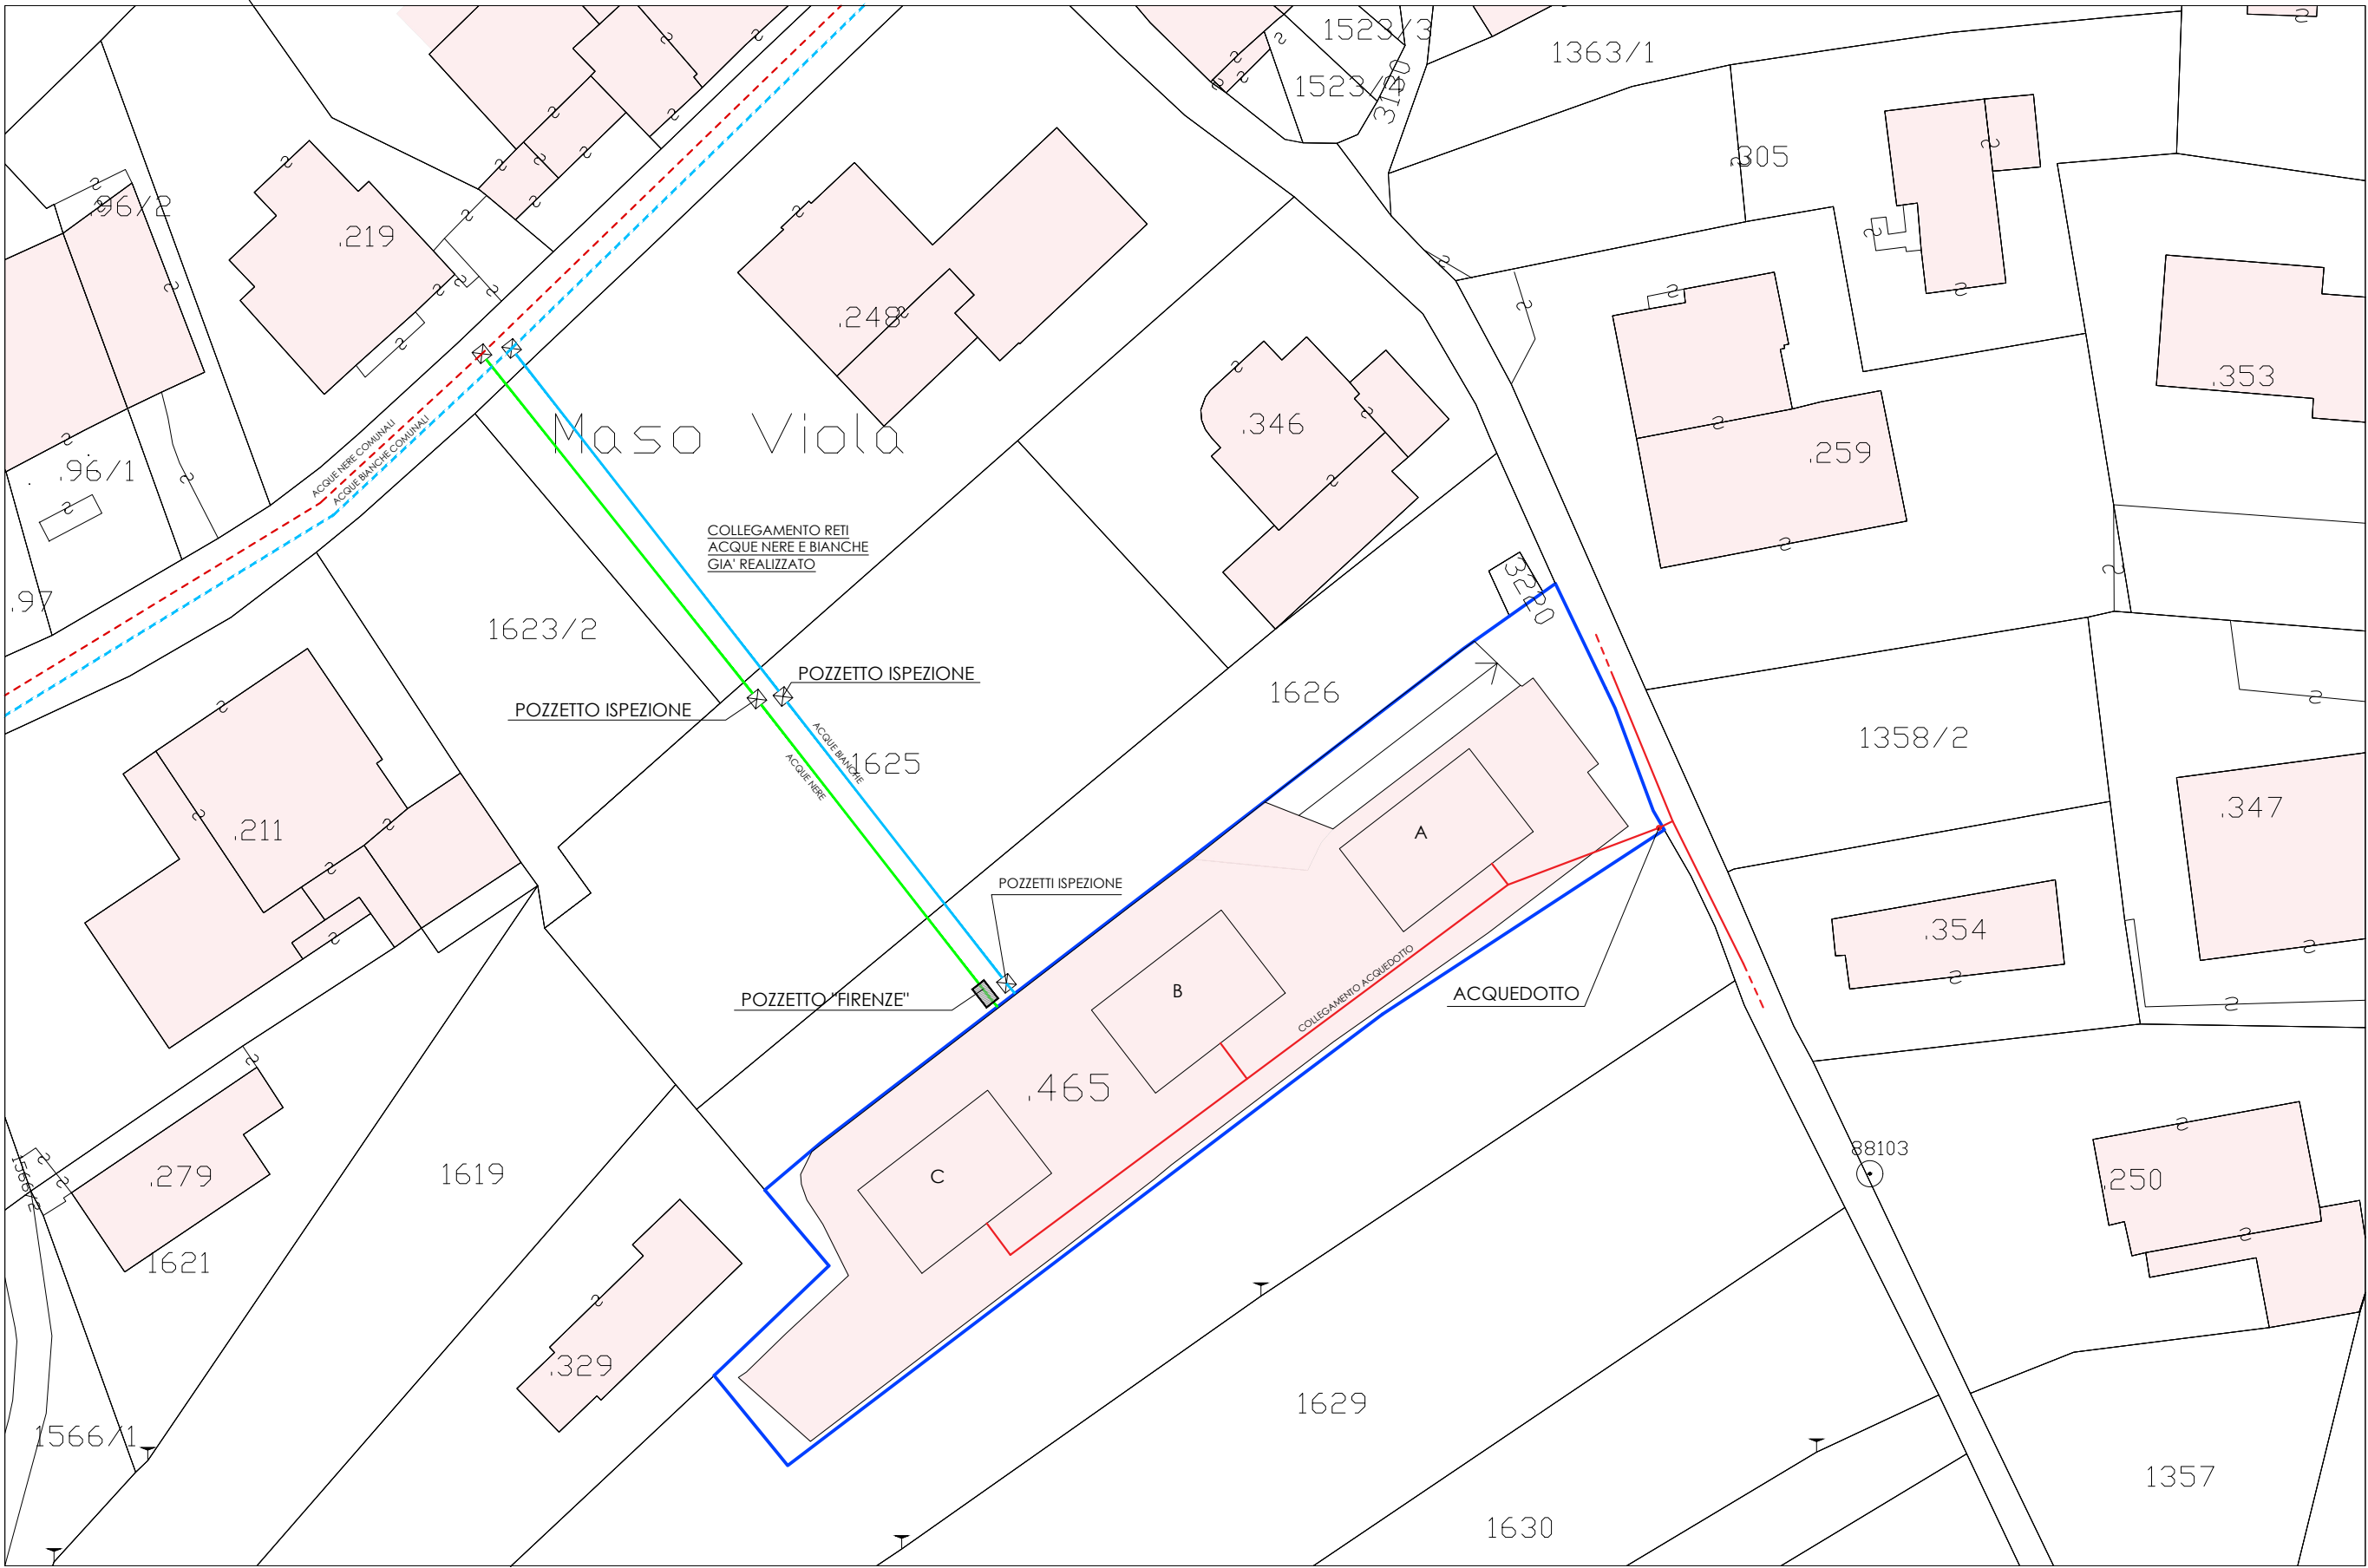

LEGENDA

- CONFINO P.ED. 465
- ACQUEDOTTO
- RETE SMALTIMENTO COMUNALE ACQUE NERE
- RETE SMALTIMENTO COMUNALE ACQUE BIANCHE
- TUBAZIONE SMALTIMENTO ACQUE NERE - Ø200MM
- RETE SMALTIMENTO ACQUE BIANCHE - Ø300MM
- POZZETTO CON SIFONE TIPO "FIRENZE"
- POZZETTO

PROGETTO

PIANO DI LOTTIZZAZIONE DENOMINATO
"DOLOMITI DI BRENTA"

C.C. CAVEDAGO LOC. MASO VIOLA

P.F. / P.E.D.

P.ED. 465 (EX PP.FF. 1627-1628/2)

C.C. CAVEDAGO

COMITENTE/

STELLA DELLE ALPI GROUP

FIRMA/E

ELABORATO

COLLEGAMENTO RETI EDIFICIO
BIANCHE - NERE - ACQUEDOTTO

SCALA 1:100

DISegnATORE

DATA

TAVOLA N°

26/03/2024

9

TECNICO

GEOM. VIOLA ADRIANO
cell. 335 5371714
c.f. VLIDRN59E05C392B
p.iva 02598570220
Iscrizione Albo n° 1304

TECNICO

ARCH. BOSETTI FABRIZIO
cell. 3312280333
c.f. BSTFRZ86P14H612G
p.iva 02305350221
Iscrizione Albo(A) n°1501


SPAZIO RISERVATO AL COMUNE

FABRIZIO
bosetti

STUDIO TECNICO ASSOCIATO
PROGETTAREA3
Geom. VIOLA | Geom. GIRARDI | Geom. LEONARDELLI

A TERMINI DI LEGGE MI RISERVO LA PROPRIETA' DI QUESTO DISEGNO CON DIVIETO DI RIPRODURLO ANCHE PARZIALMENTE O DI RENDERSLO COMUNQUE NOTO A TERZO O A DITTE CONCORRENTI SENZA LA MIA AUTORIZZAZIONE.

PLANIMETRIA RETI
SCALA 1:500

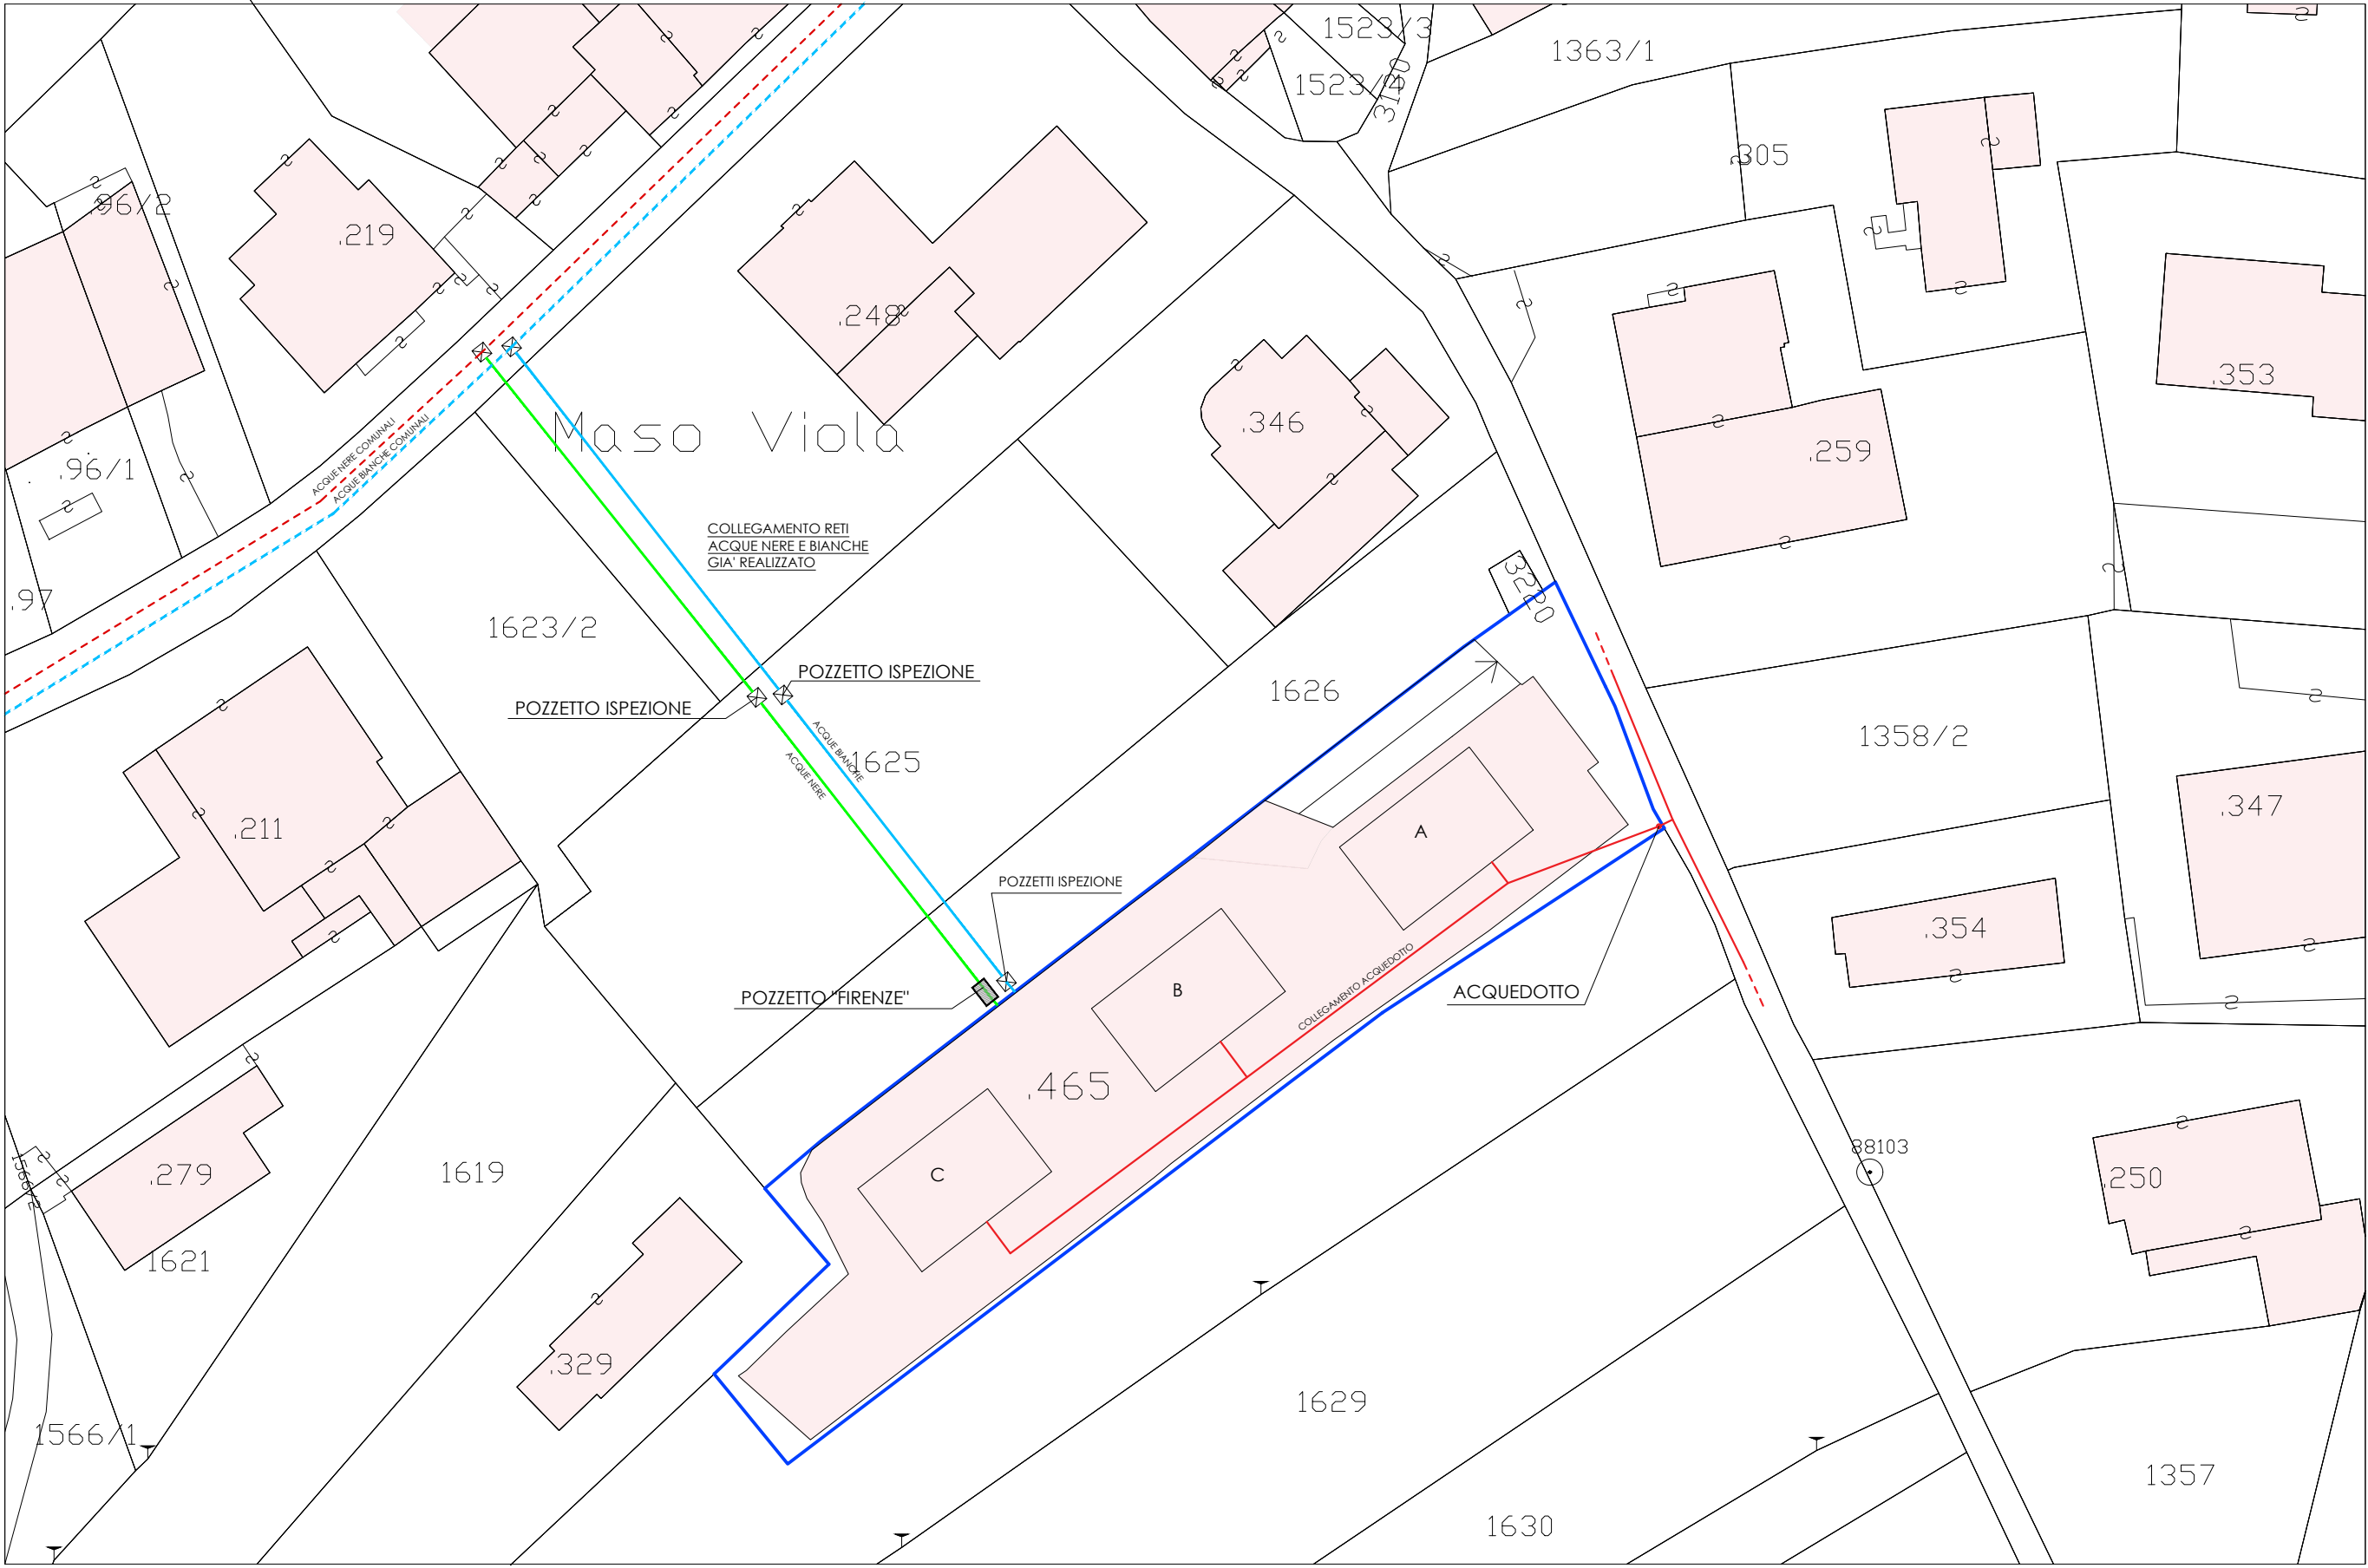

LEGENDA

- CONFINO P.ED. 465
- ACQUEDOTTO
- RETE SMALTIMENTO COMUNALE ACQUE NERE
- RETE SMALTIMENTO COMUNALE ACQUE BIANCHE
- TUBAZIONE SMALTIMENTO ACQUE NERE - Ø200MM
- RETE SMALTIMENTO ACQUE BIANCHE - Ø300MM
- POZZETTO CON SIFONE TIPO "FIRENZE"
- POZZETTO