


PLANIMETRIA STATO DI RAFFRONTO
SCALA 1:250



SEZIONE STATO DI RAFFRONTO A-A
SCALA 1:200

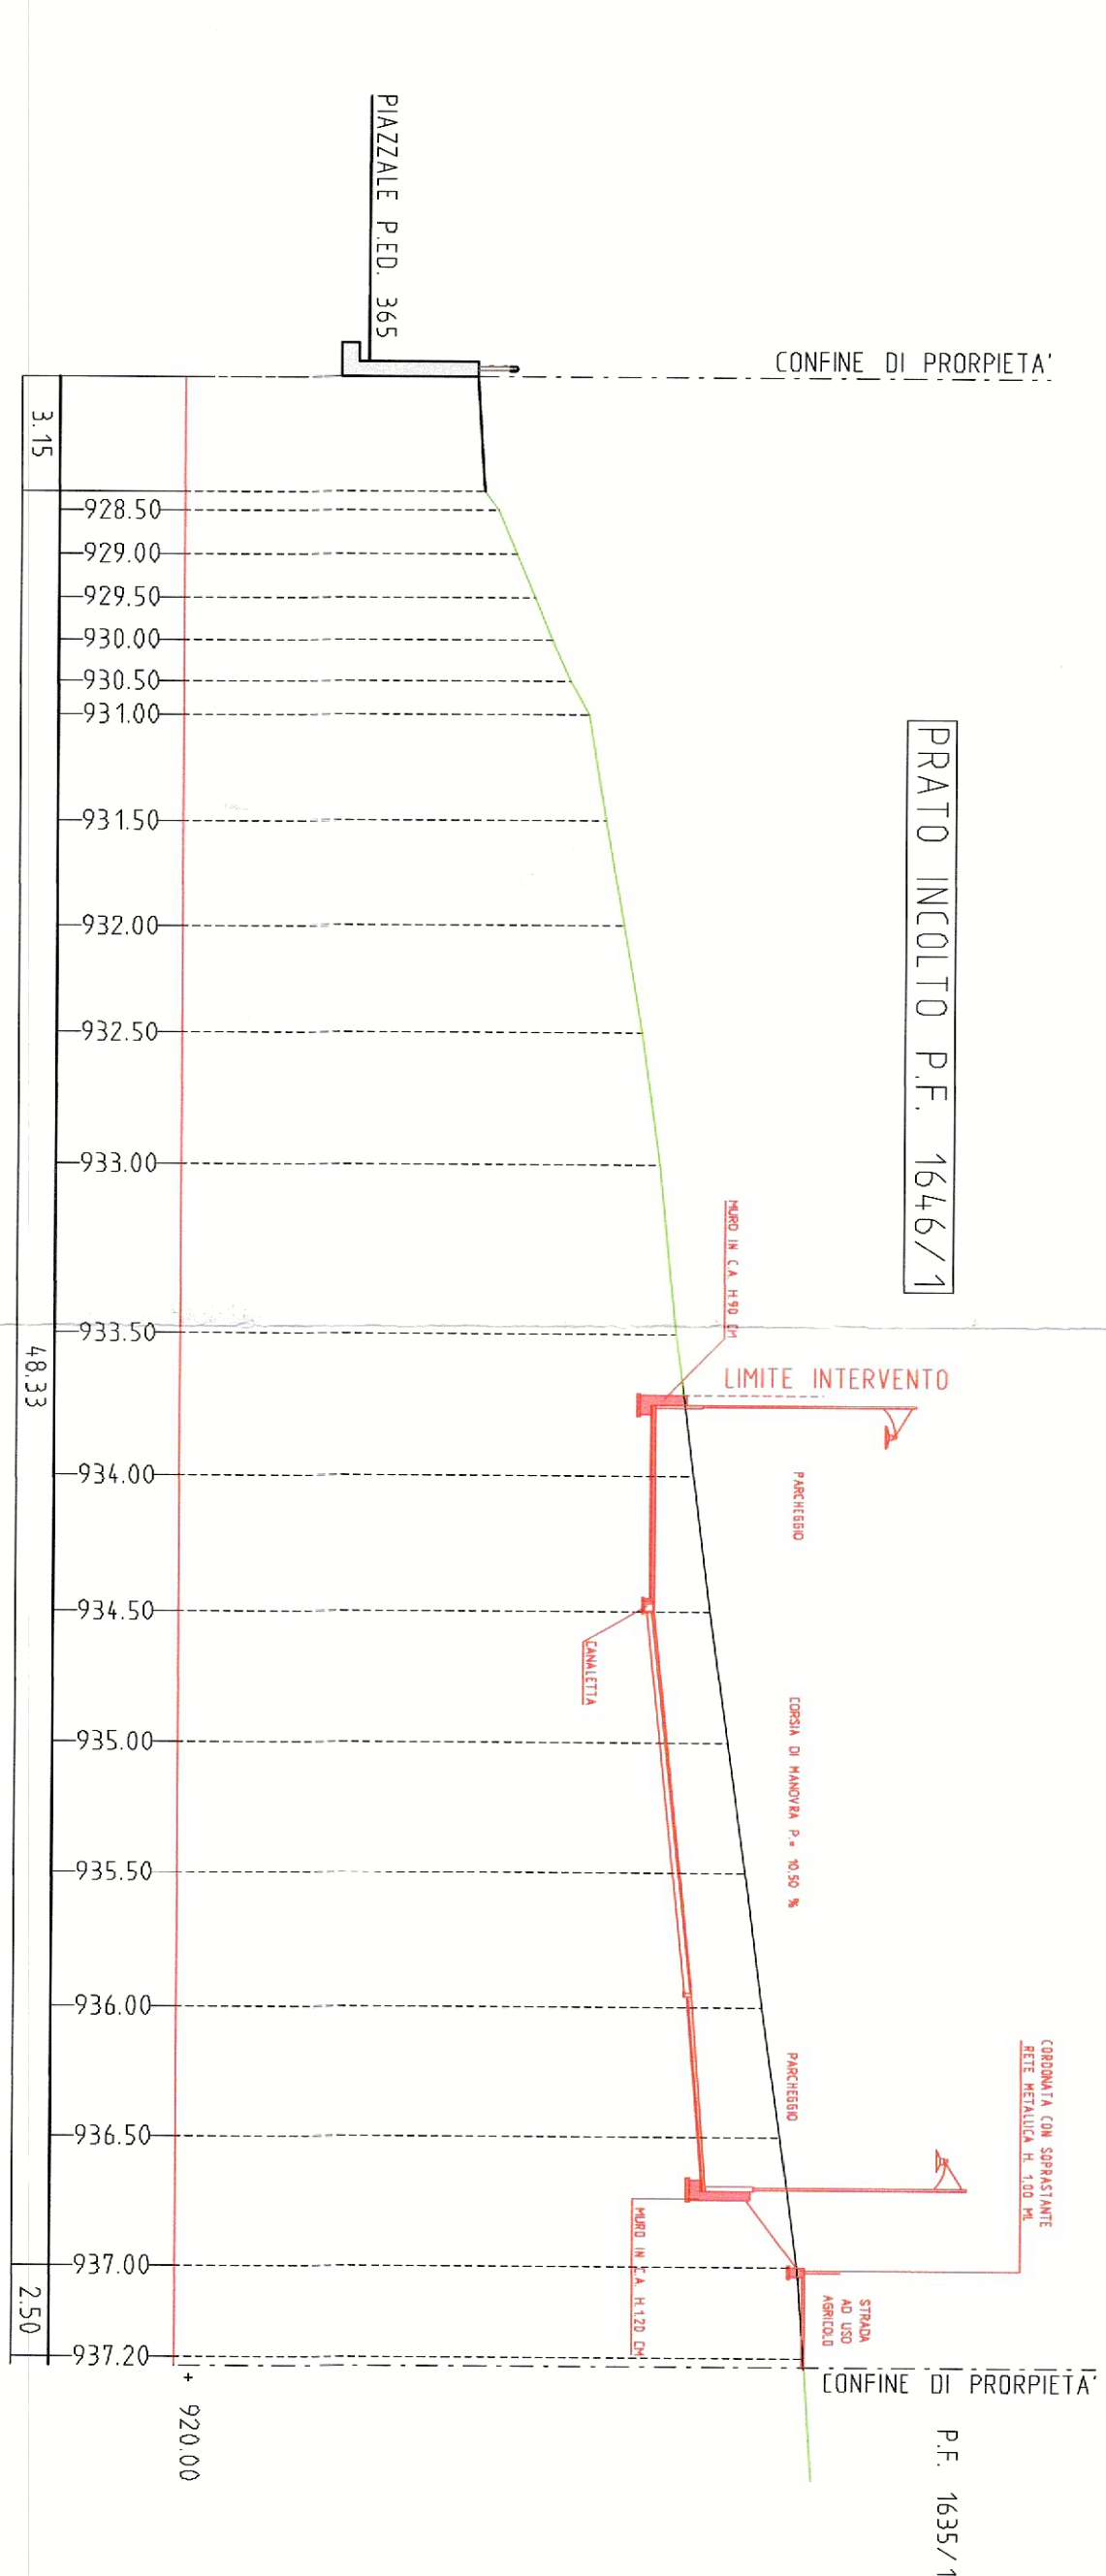

SEZIONE STATO DI RAFFRONTO B-B
SCALA 1:200

