


PROVINCIA AUTONOMA DI TRENTO

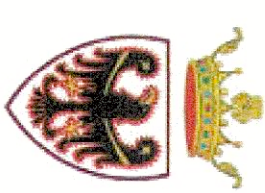

PROVINCIA AUTONOMA DI TRENTO


COMUNE DI CAVEDAGO

STUDIO TECNICO
GEOMETRA GIRARDI CHRISTIAN

Sede legale e amministrativa: via Alcide De Gasperi, 43 - 38017 Mezzocorona
C.F. GRN CRS 80423 0794E - P.IVA: 02331410251
tel. 338-9002171 - e-mail: girardi.christian@alice.it

REALIZZAZIONE NUOVO PARCHEGGIO SU PP.FF. 1646/14 C.C. CAVEDAGO
ACCORDO URBANISTICO AI SENSI DELL'ART. 25 L.P. N°15 DEL 04.08.2015


Provincia di: TRENTO	Comune di: CAVEDAGO
Comitente: EDULUE SRL VIA AMISIO, 24 38121 TRENTO EDULUE S.r.l. Via Amisio, 24 38121 Trento P.IVA: 02331410251 Cap. Soc. 10.000,00 i.t.	Titolo e firma progetto:
data: 15/08/2022 IL SINDACO VIA CAVEDAGO, 1 CAVEDAGO (TN) sede legale e amministrativa	disegnato:
modifiche:	in scala 1:1
228	CARTOGRAFIA
VARE	1

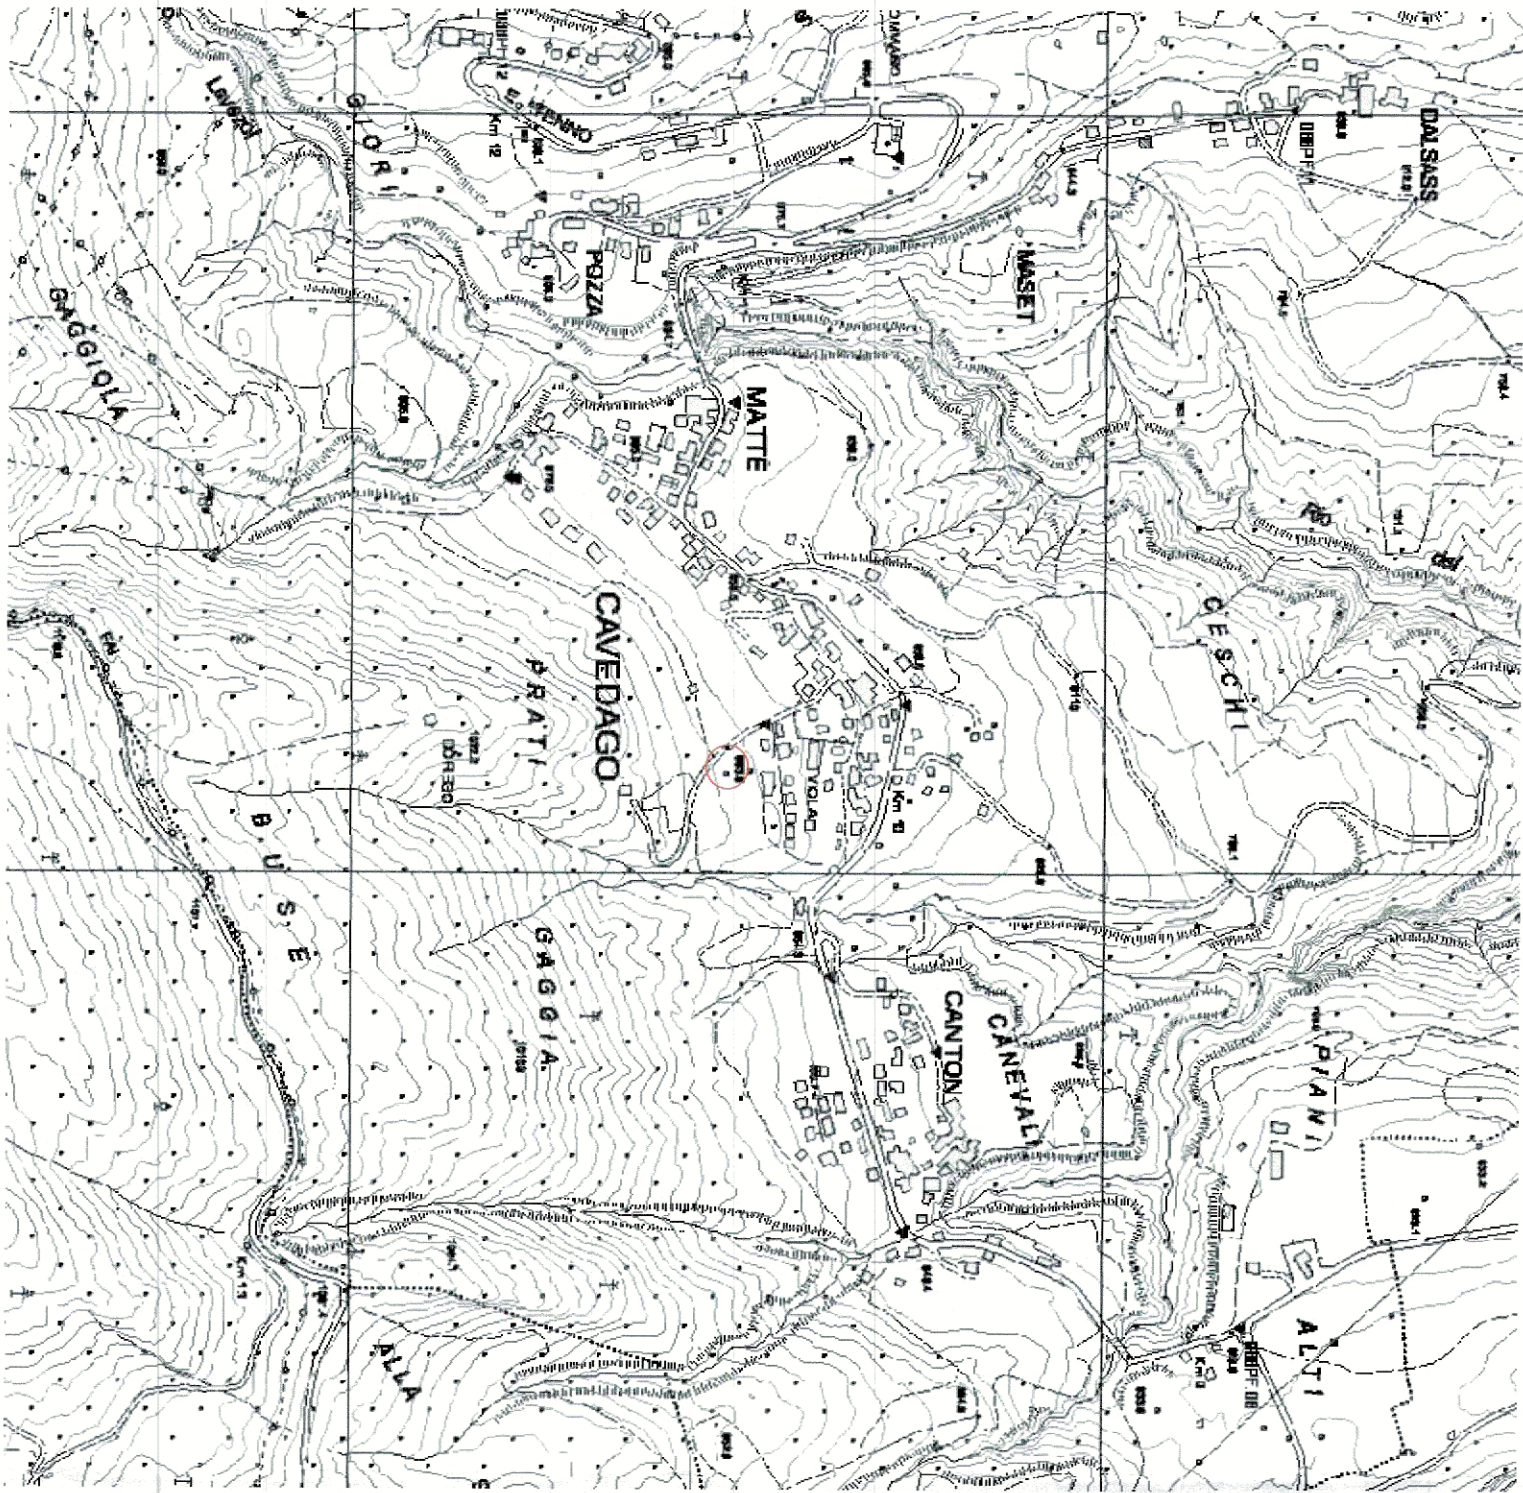


COROGRAFIA



ORTOFOTO

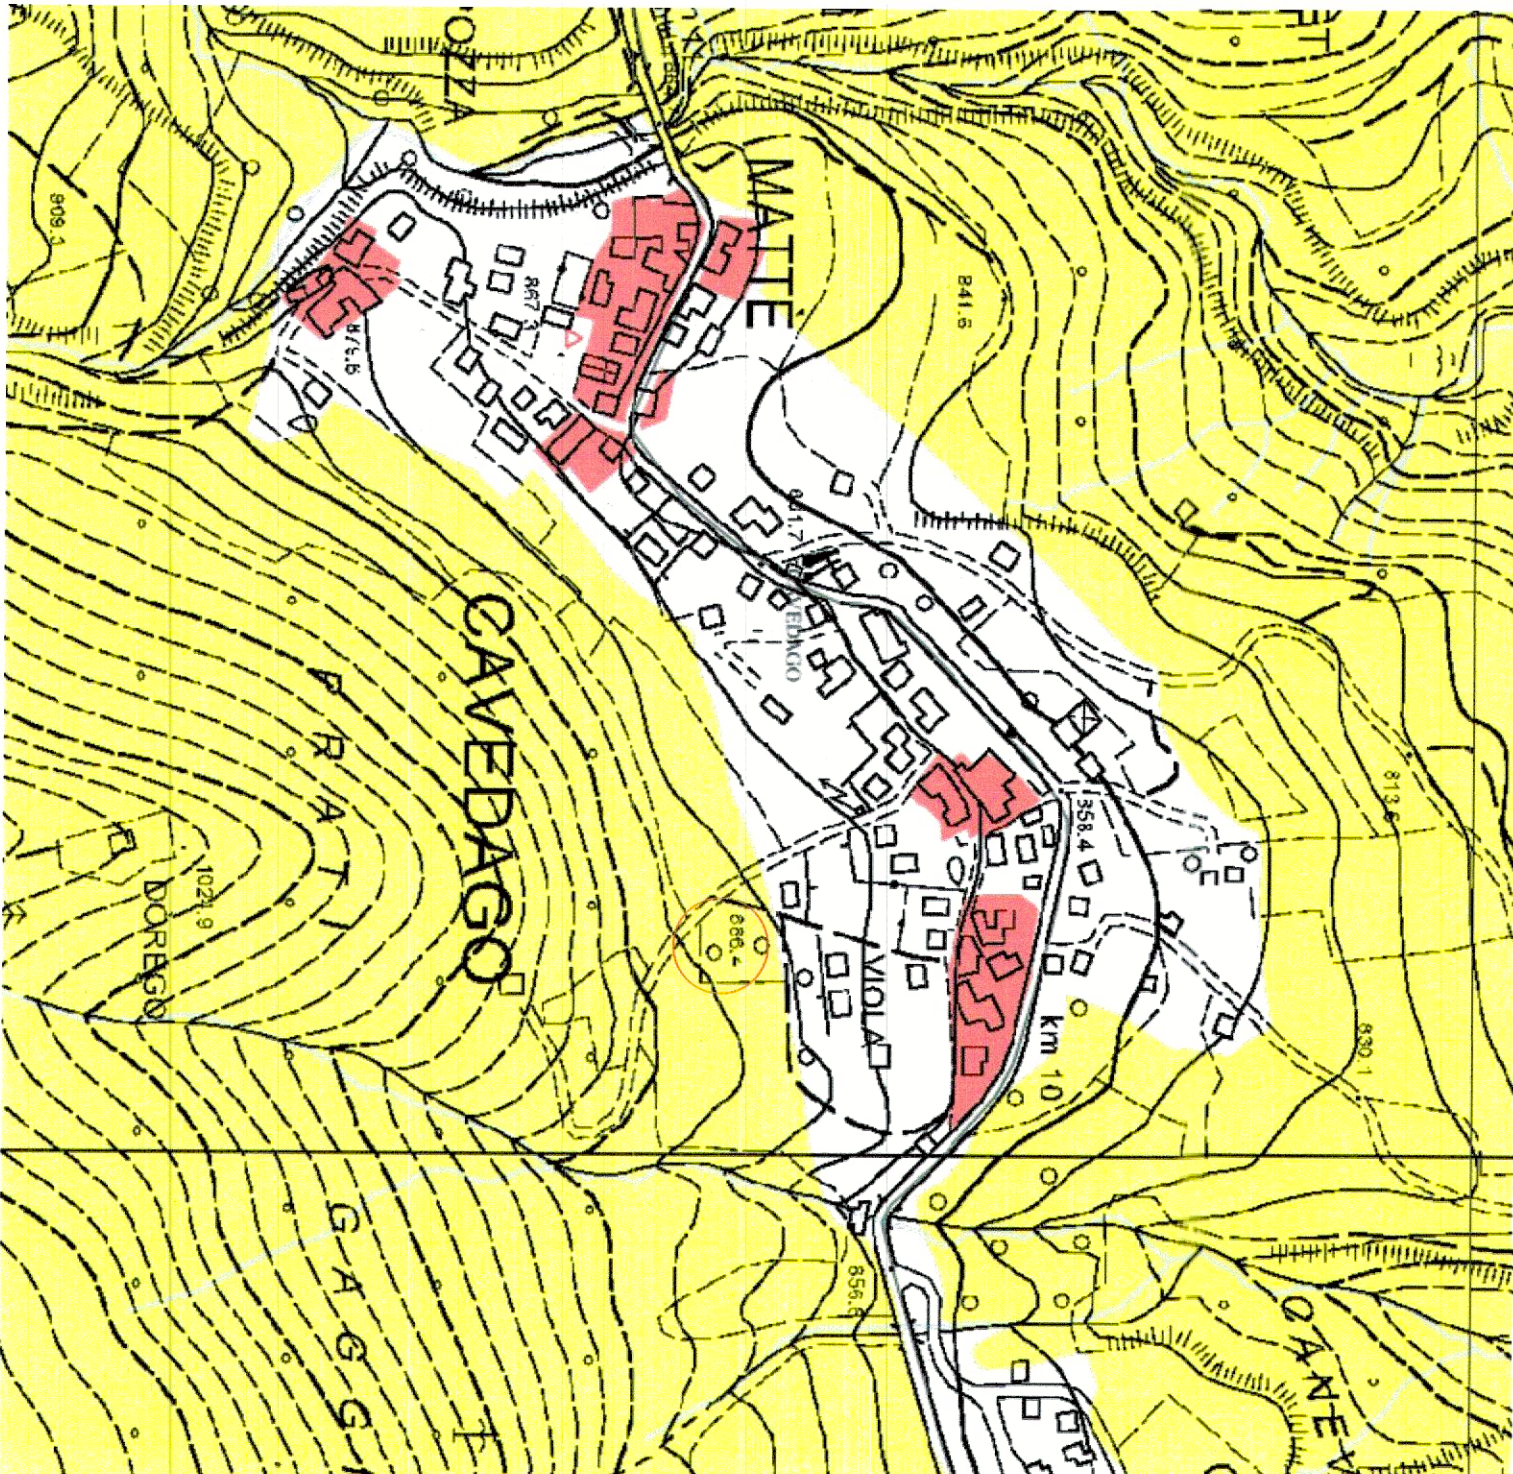

TUTELA DEL PAESAGGIO

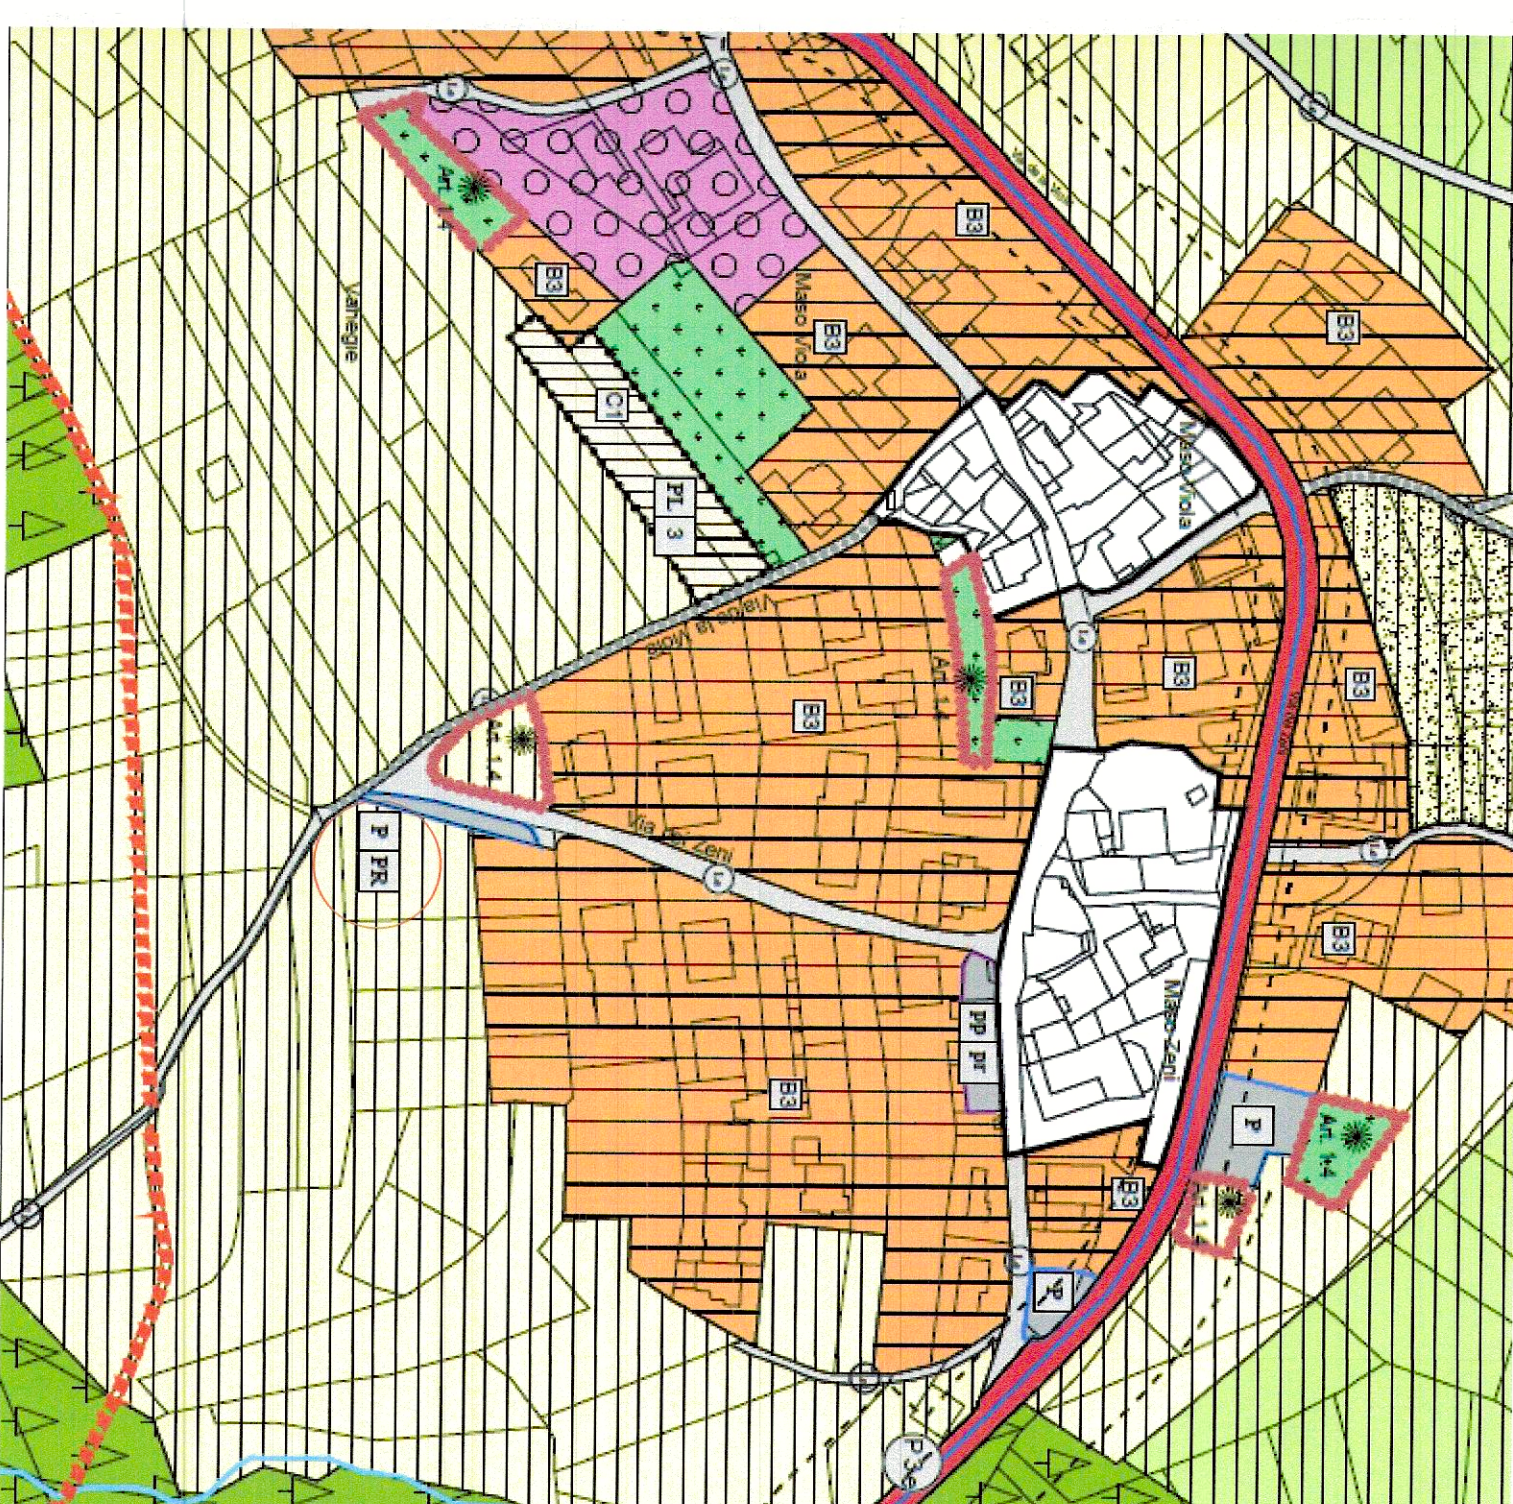

P.R.G.



ESTRATTO MAPPA