


PIANTA PIANO TERRA DEPOSITO ANNESSO ALLA STRUTTURA RICETTIVA
PROGETTO

1:100

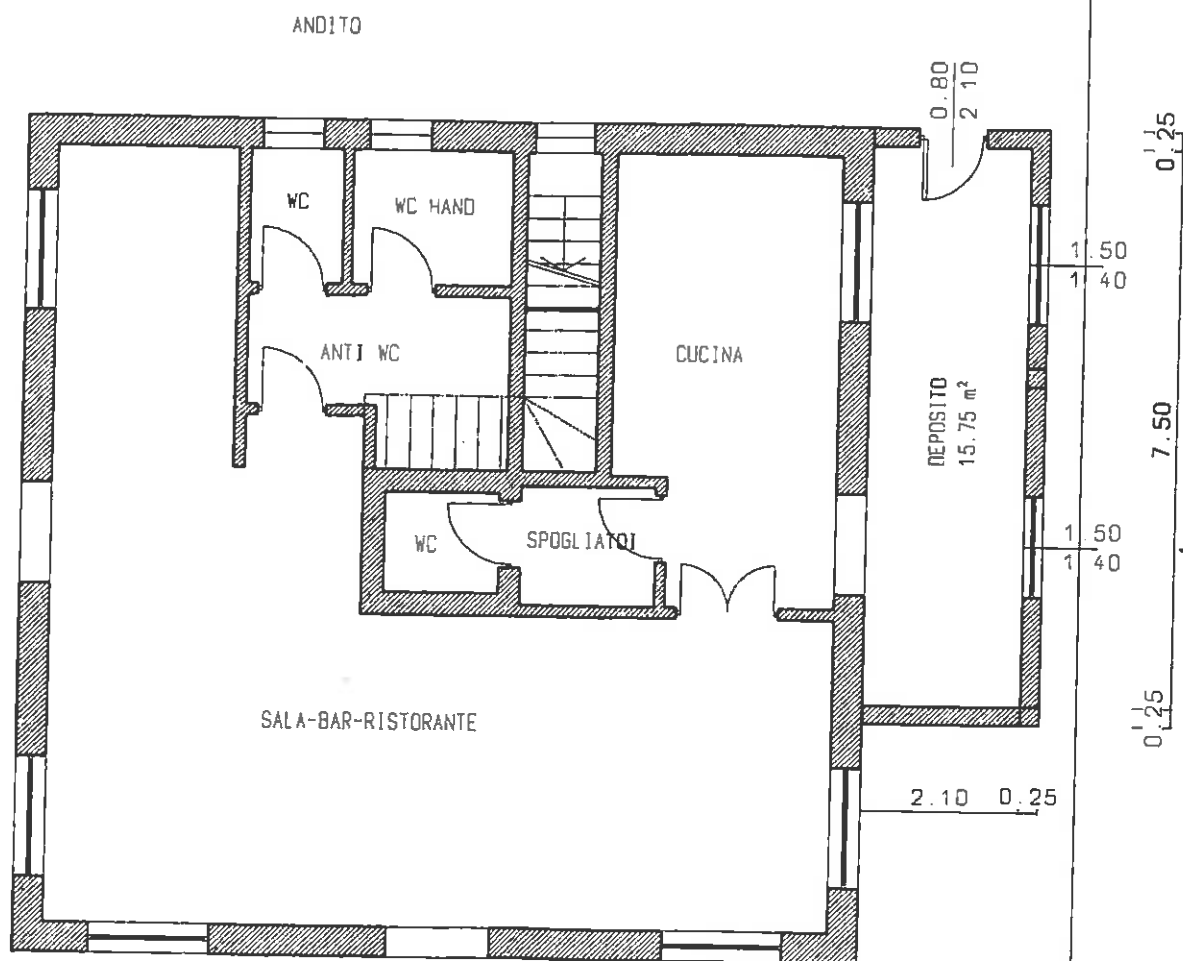

[Handwritten signature]


PROSPETTO SUD DEPOSITO
1:100



PIANTA SOTTOTETTO

h.m. 2.30

1120

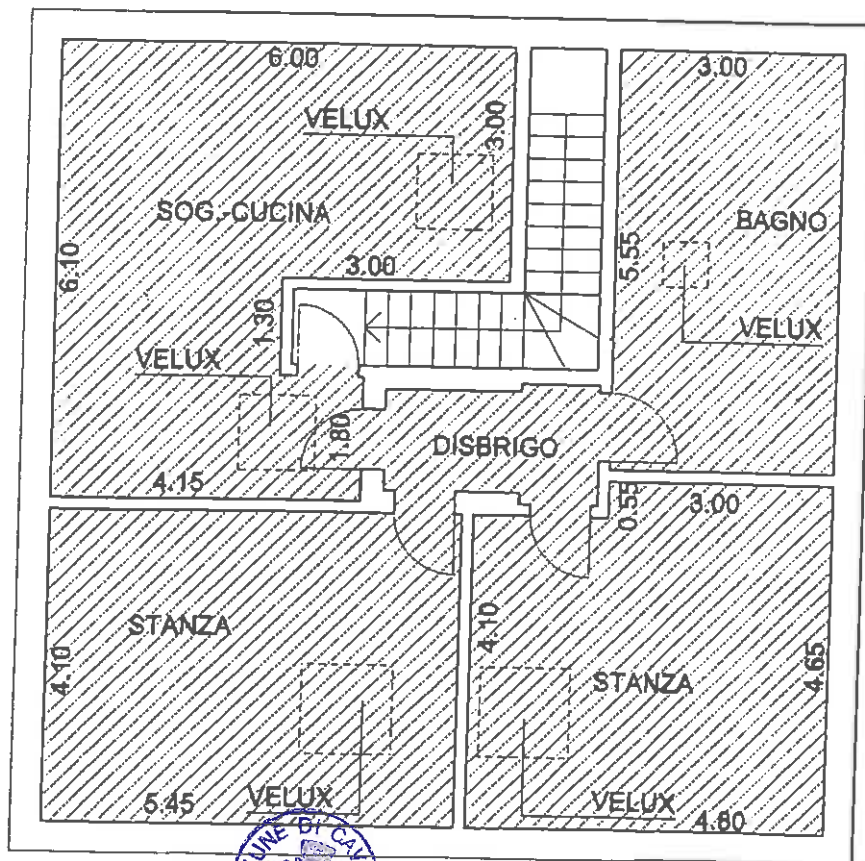


ply

[Signature]


PIANTA GAZEBO

1:100

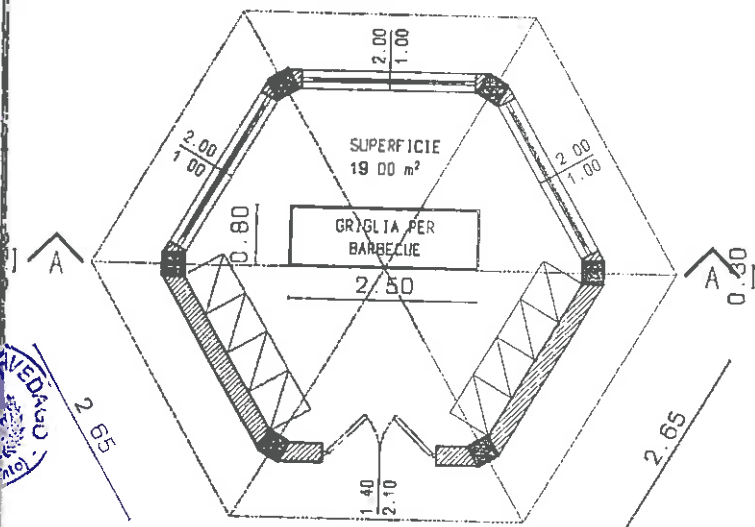

PROSPETTO GAZEBO

1:100

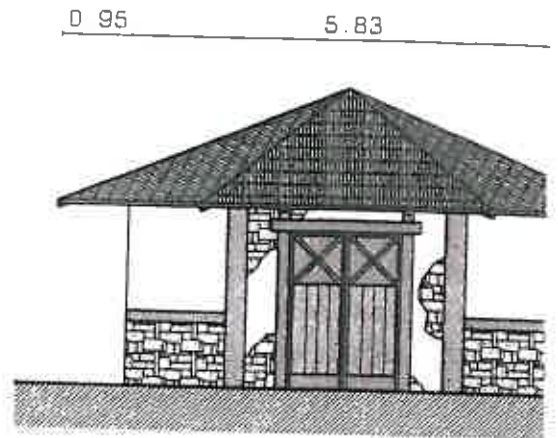

ABACO MATERIALI

MONTANTI IN LEGNO MASSICCIO 30x30

STRUTTURA PORTANTE CON TRAVI IN LEGNO LAMELLARE

MANTO DI COPERTURA IN TEGOLE TIPO MARSIGLIESI


PORTONCINO D'INGRESSO A DOPPIA ANTA IN LEGNO AL GREZZO

INFISSI IN LEGNO DI NOCE AL GREZZO CON ANTA
A SISTEMA DI APERTURA E CHIUSURA A DAVANZALE

PERIMETRALI IN MURATURA CON PARTI IN SASSO A VISTA
E PARTI INTONACATE NELLA GAMMA DEL COLOR GIALLO


PROSPETTO GAZEBO

1:100

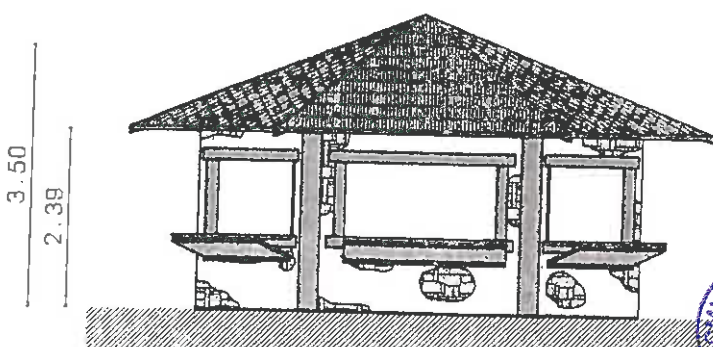

SEZIONE A-A GAZEBO


1:100

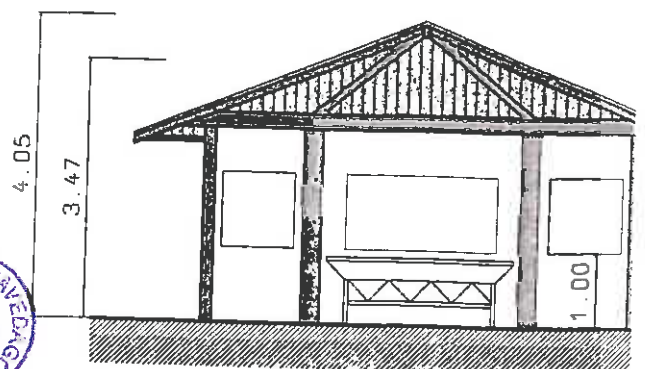

PROSPETTO EST DEPOSITO ANNESSO ALLA STRUTTURA RICETTIVA
ATTUALI E RAFFERIMENTO



PIANTA
STATO DI PROGETTO

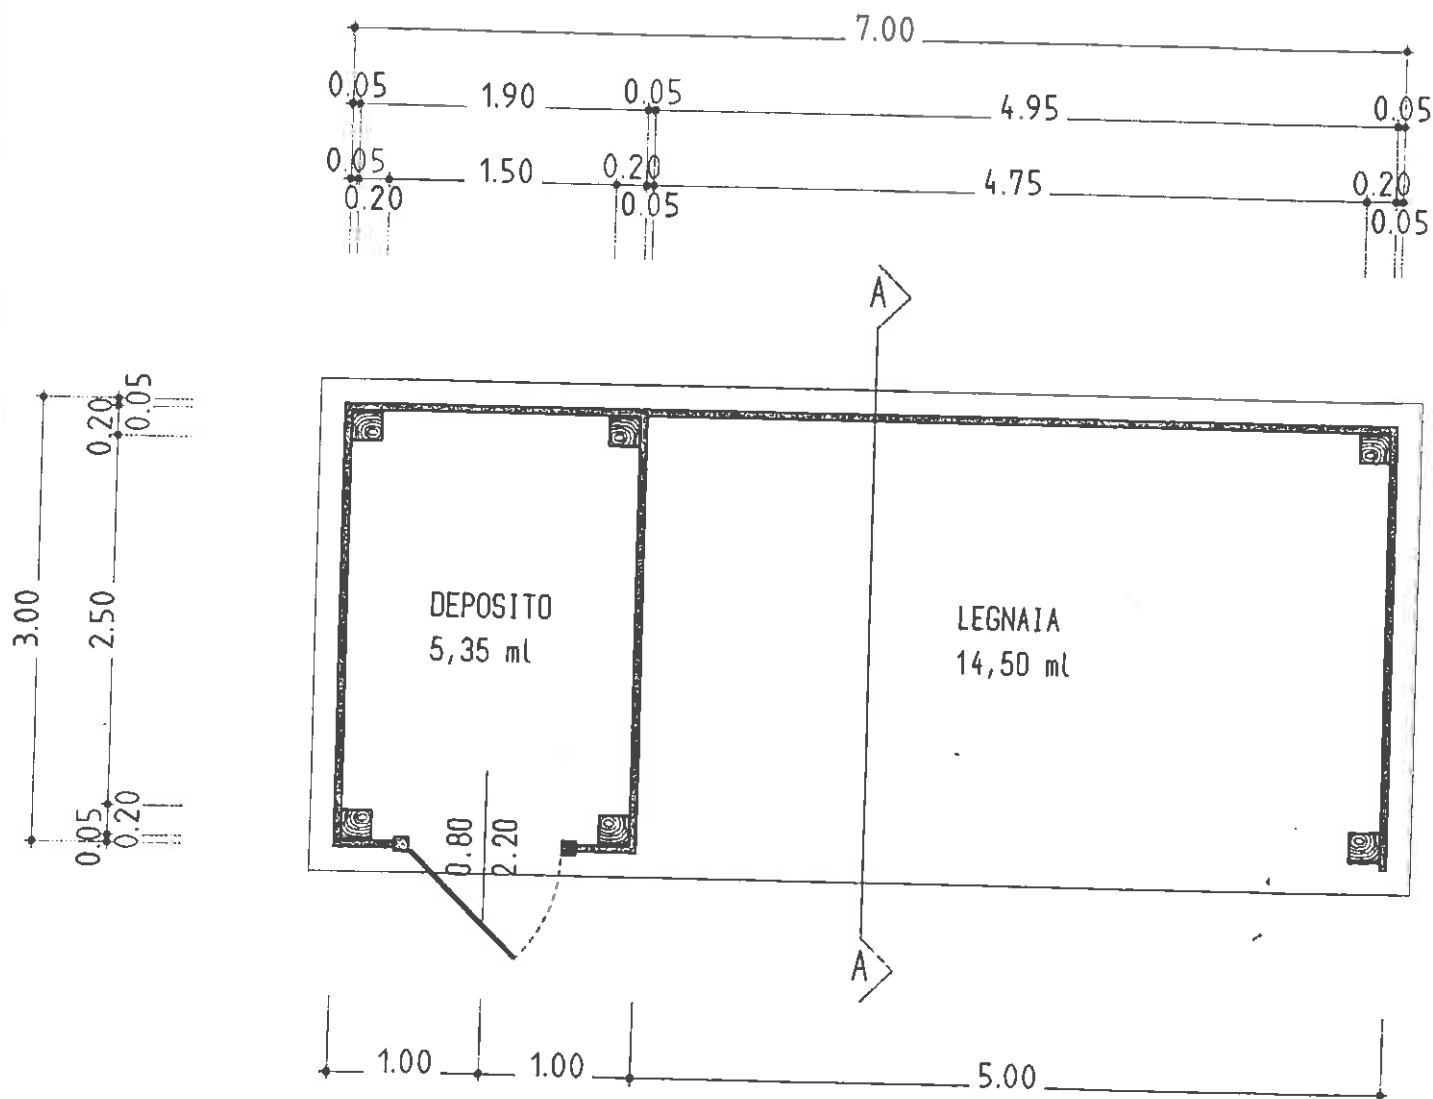

SEZIONE A-A
STATO DI PROGETTO

[Handwritten signature]



PIANTA
SCALA 1:100

hly

[Handwritten signature]

