

PROVINCIA AUTONOMA DI TRENTO



COMUNE DI CAVEDAGO

**STUDIO TECNICO
GEOMETRA GIRARDI CHRISTIAN**


Sede legale e amministrativa: via Alcide Degasperi, 43 - 38017 Mezzolombardo
C.F: GRR CRS 80A23 C794E - P.IVA :02331410221
tel. 338-9002171 - e-mail: girardi.christian@alice.it

REALIZZAZIONE NUOVO PARCHEGGIO SU PP.FF. 1646/1-4 C.C. CAVEDAGO
 ACCORDO URBANISTICO AI SENSI DELL'ART.25 L.P. N°15 DEL 04.08.2015

Provincia di
TRENTO

Committente :

EDILDUE S.R.
VIA AVISIO, 24
38121 TRENTO

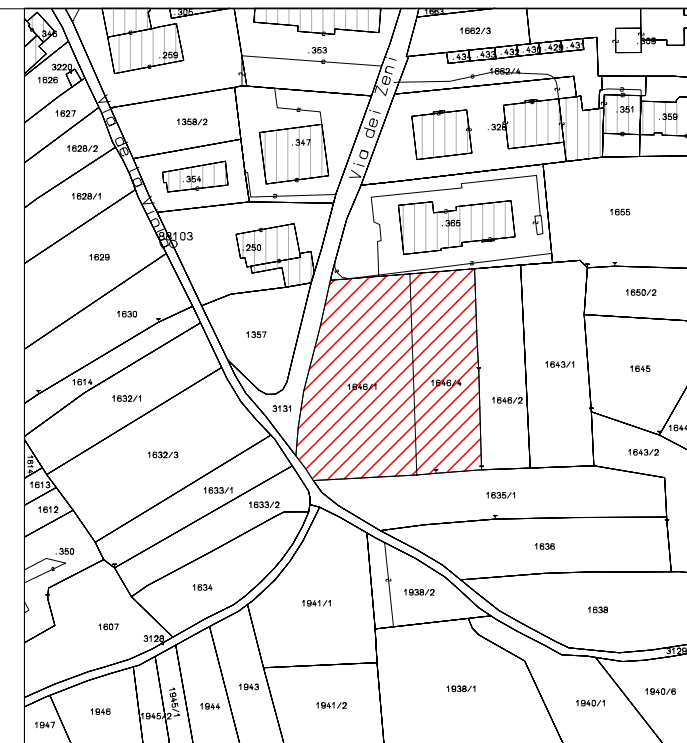

Comune di

CAVEDAGO

Timbro e firma progettista :




disegno n:

100

tavola n. :

CARTOGRAFIA


1

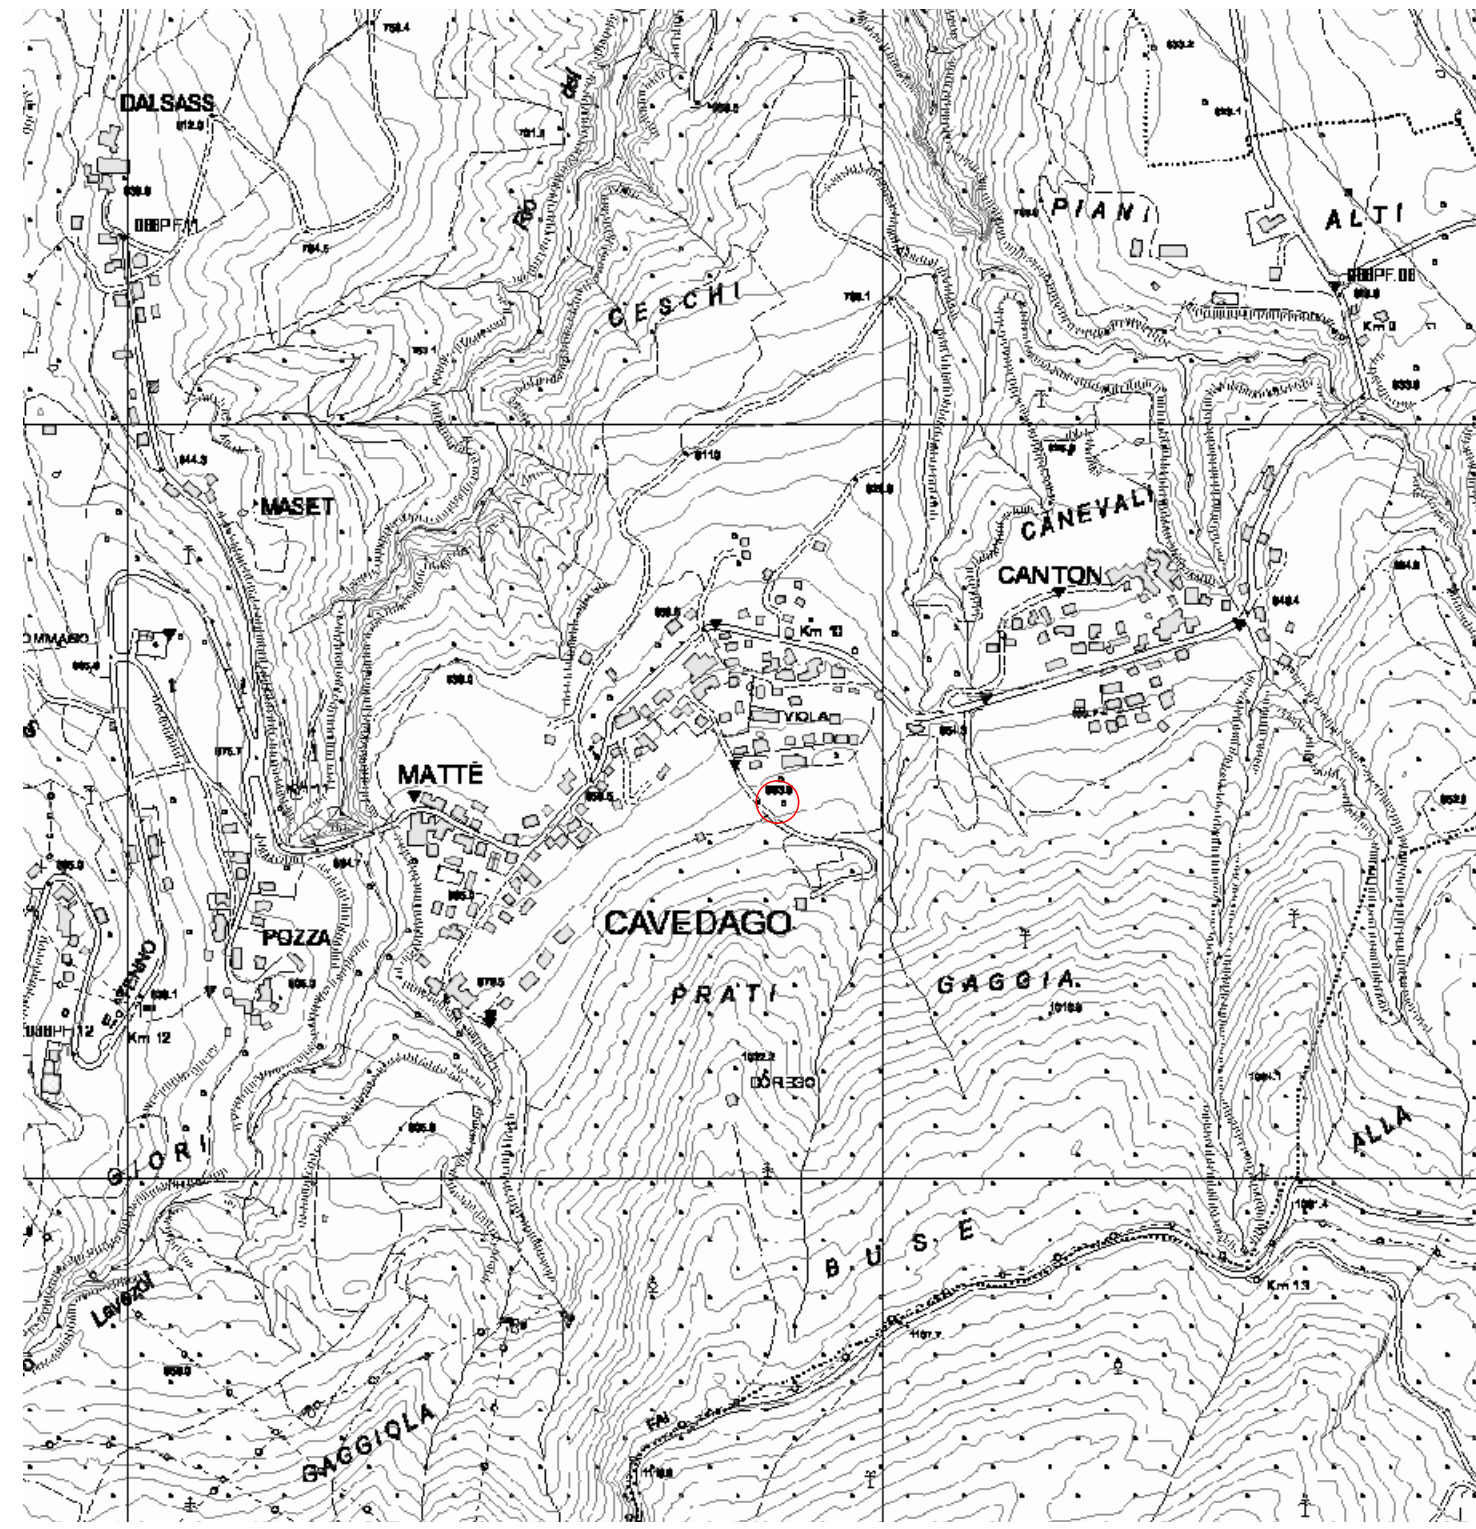


COROGRAFIA



ORTOFOTO

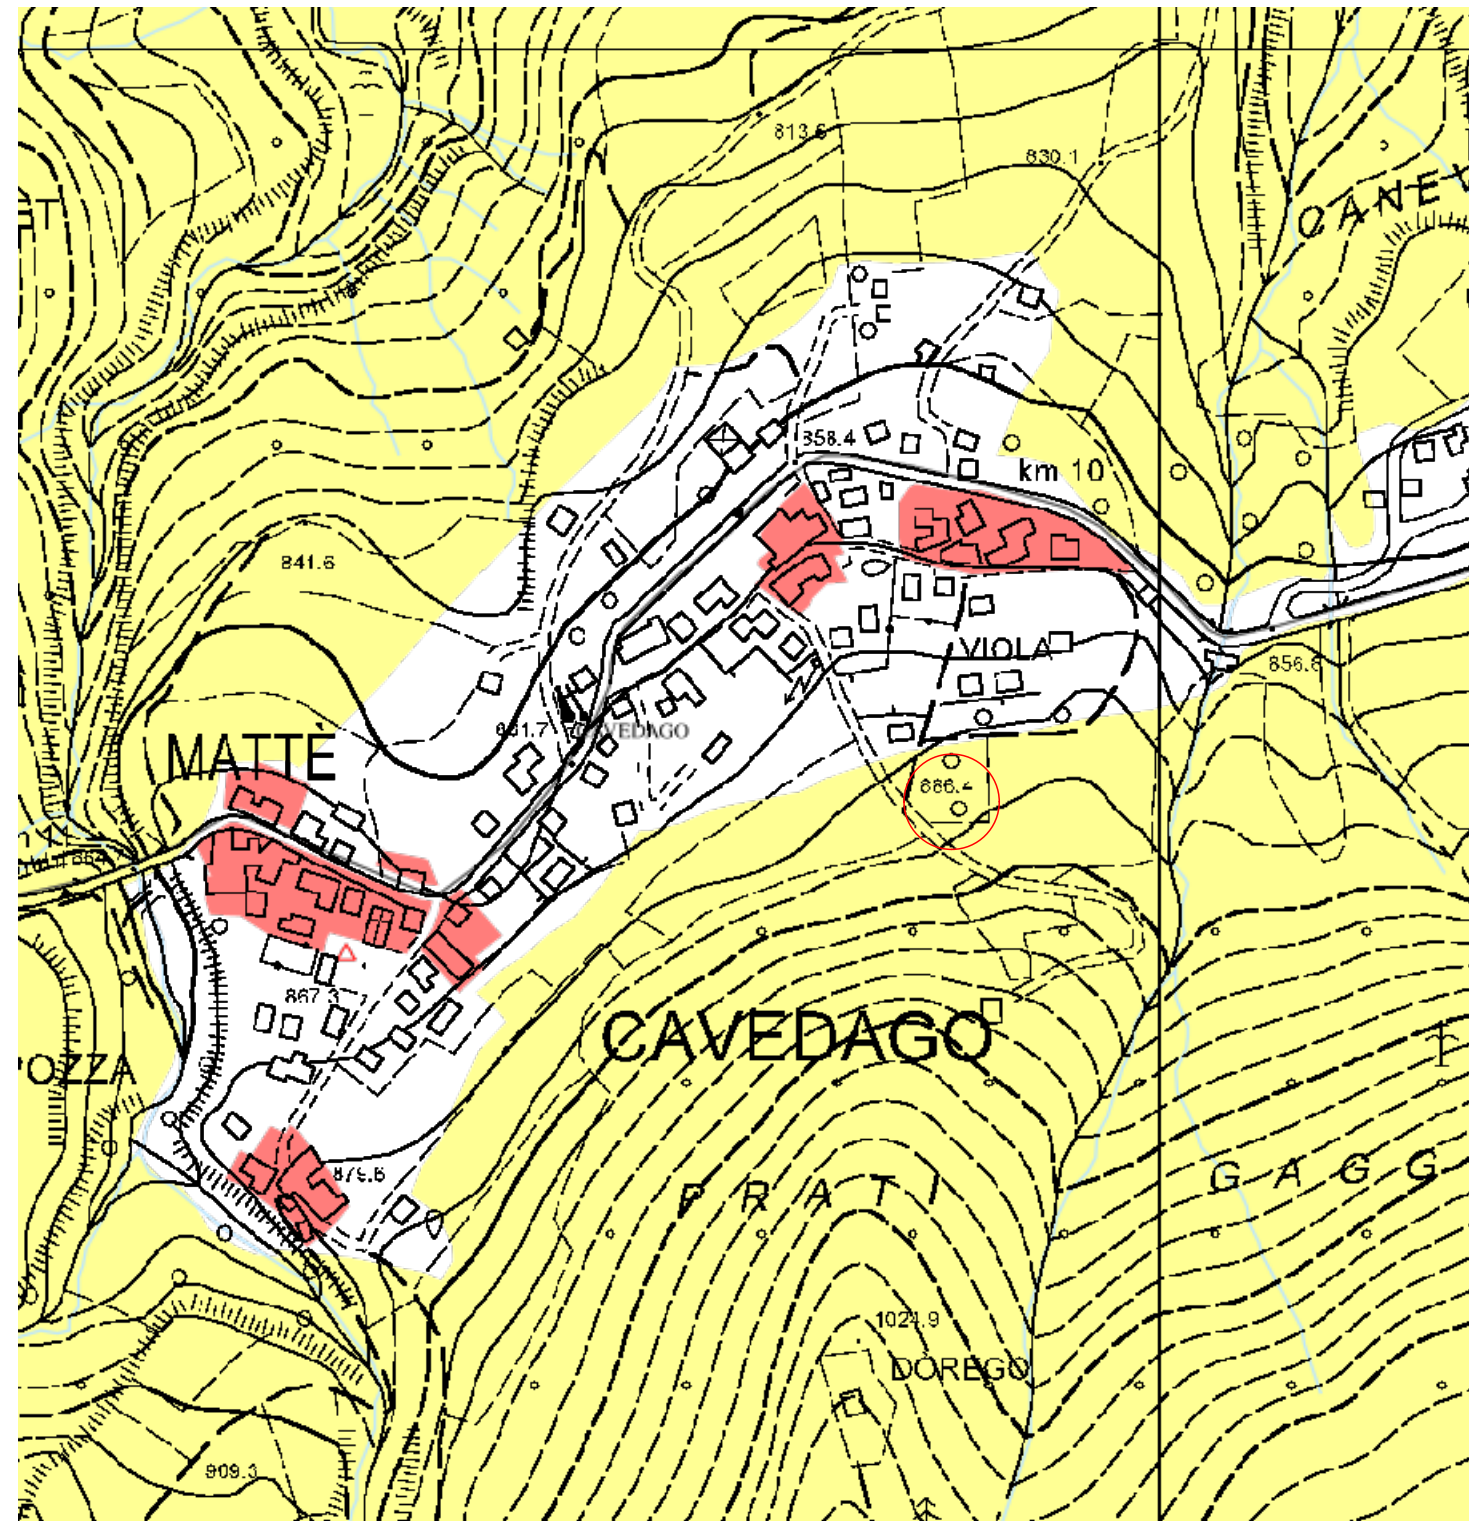

TUTELA DEL PAESAGGIO

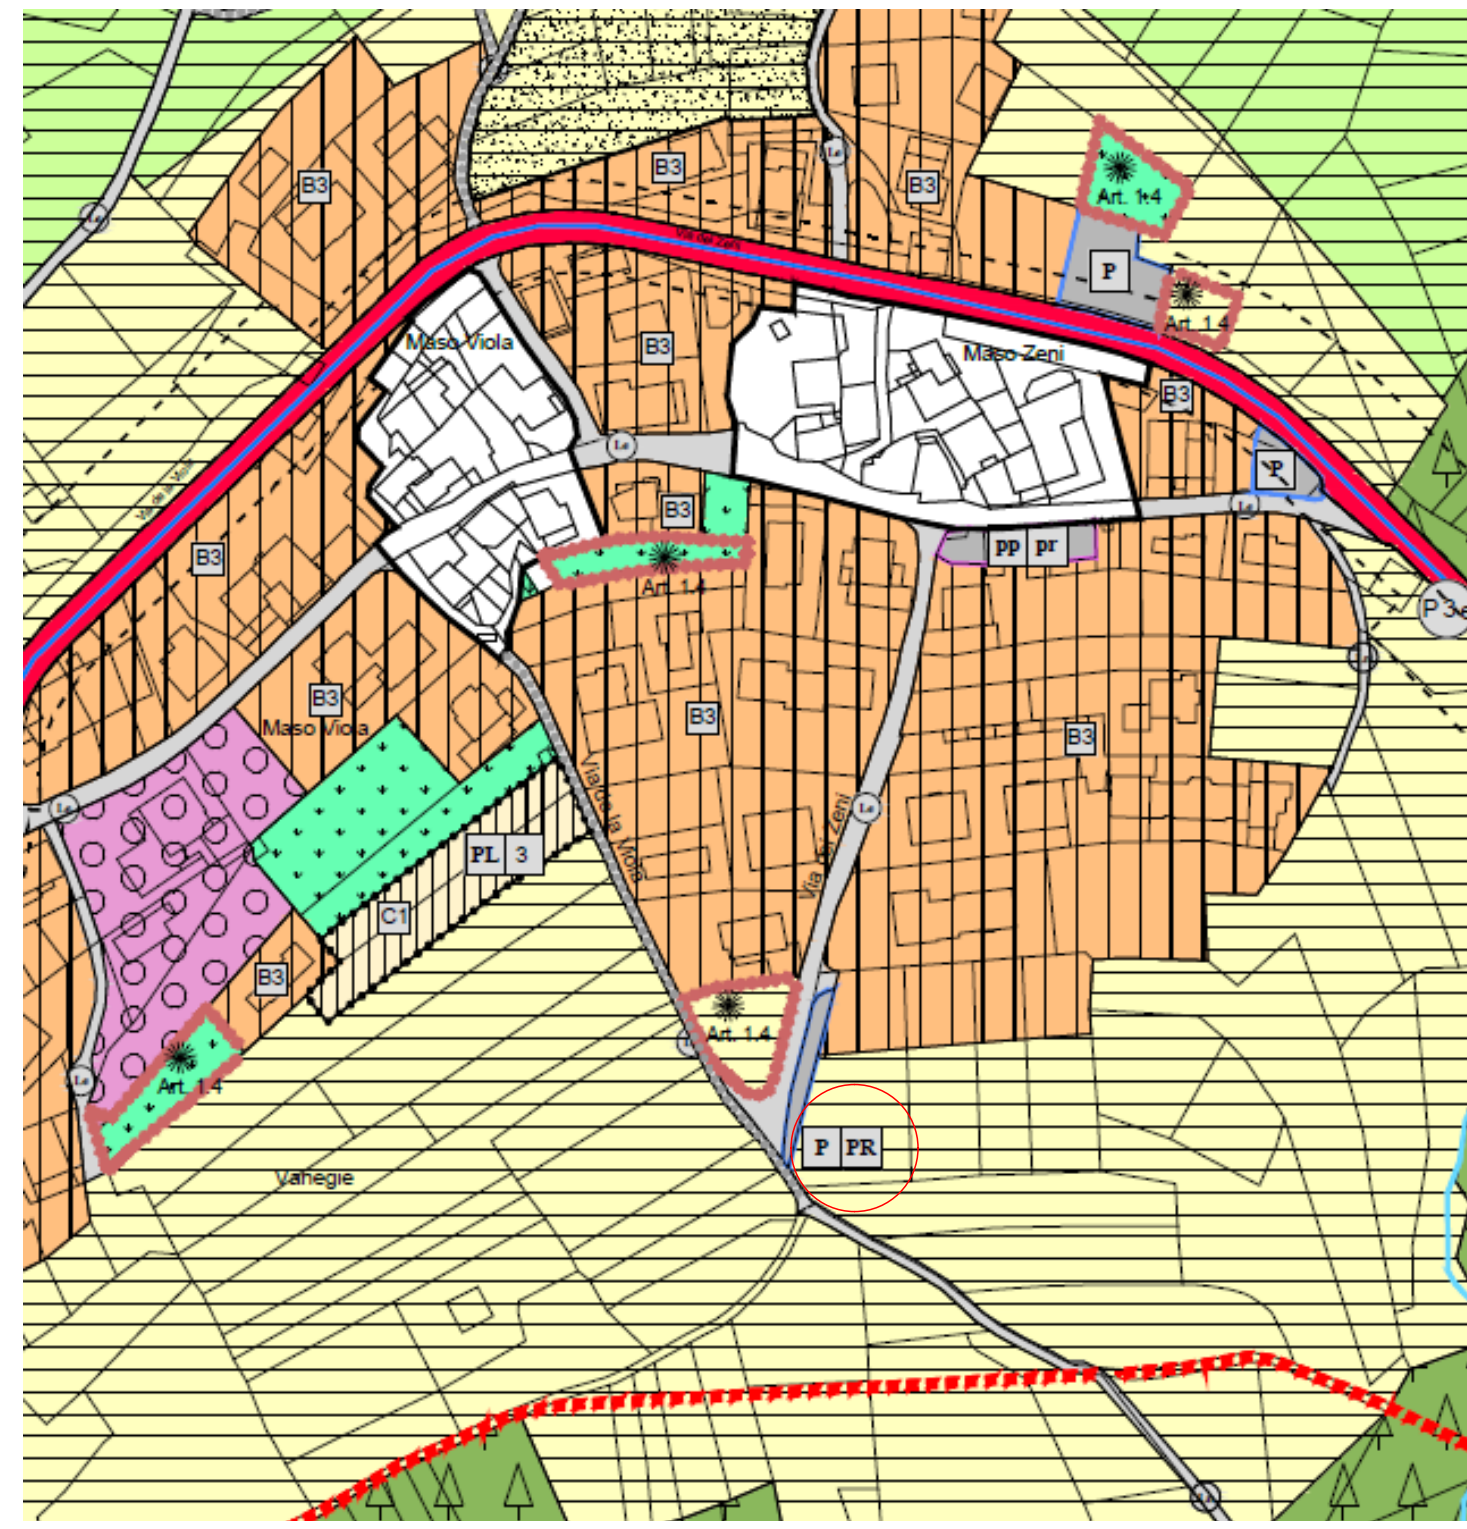

P.R.G.



ESTRATTO MAPPA