
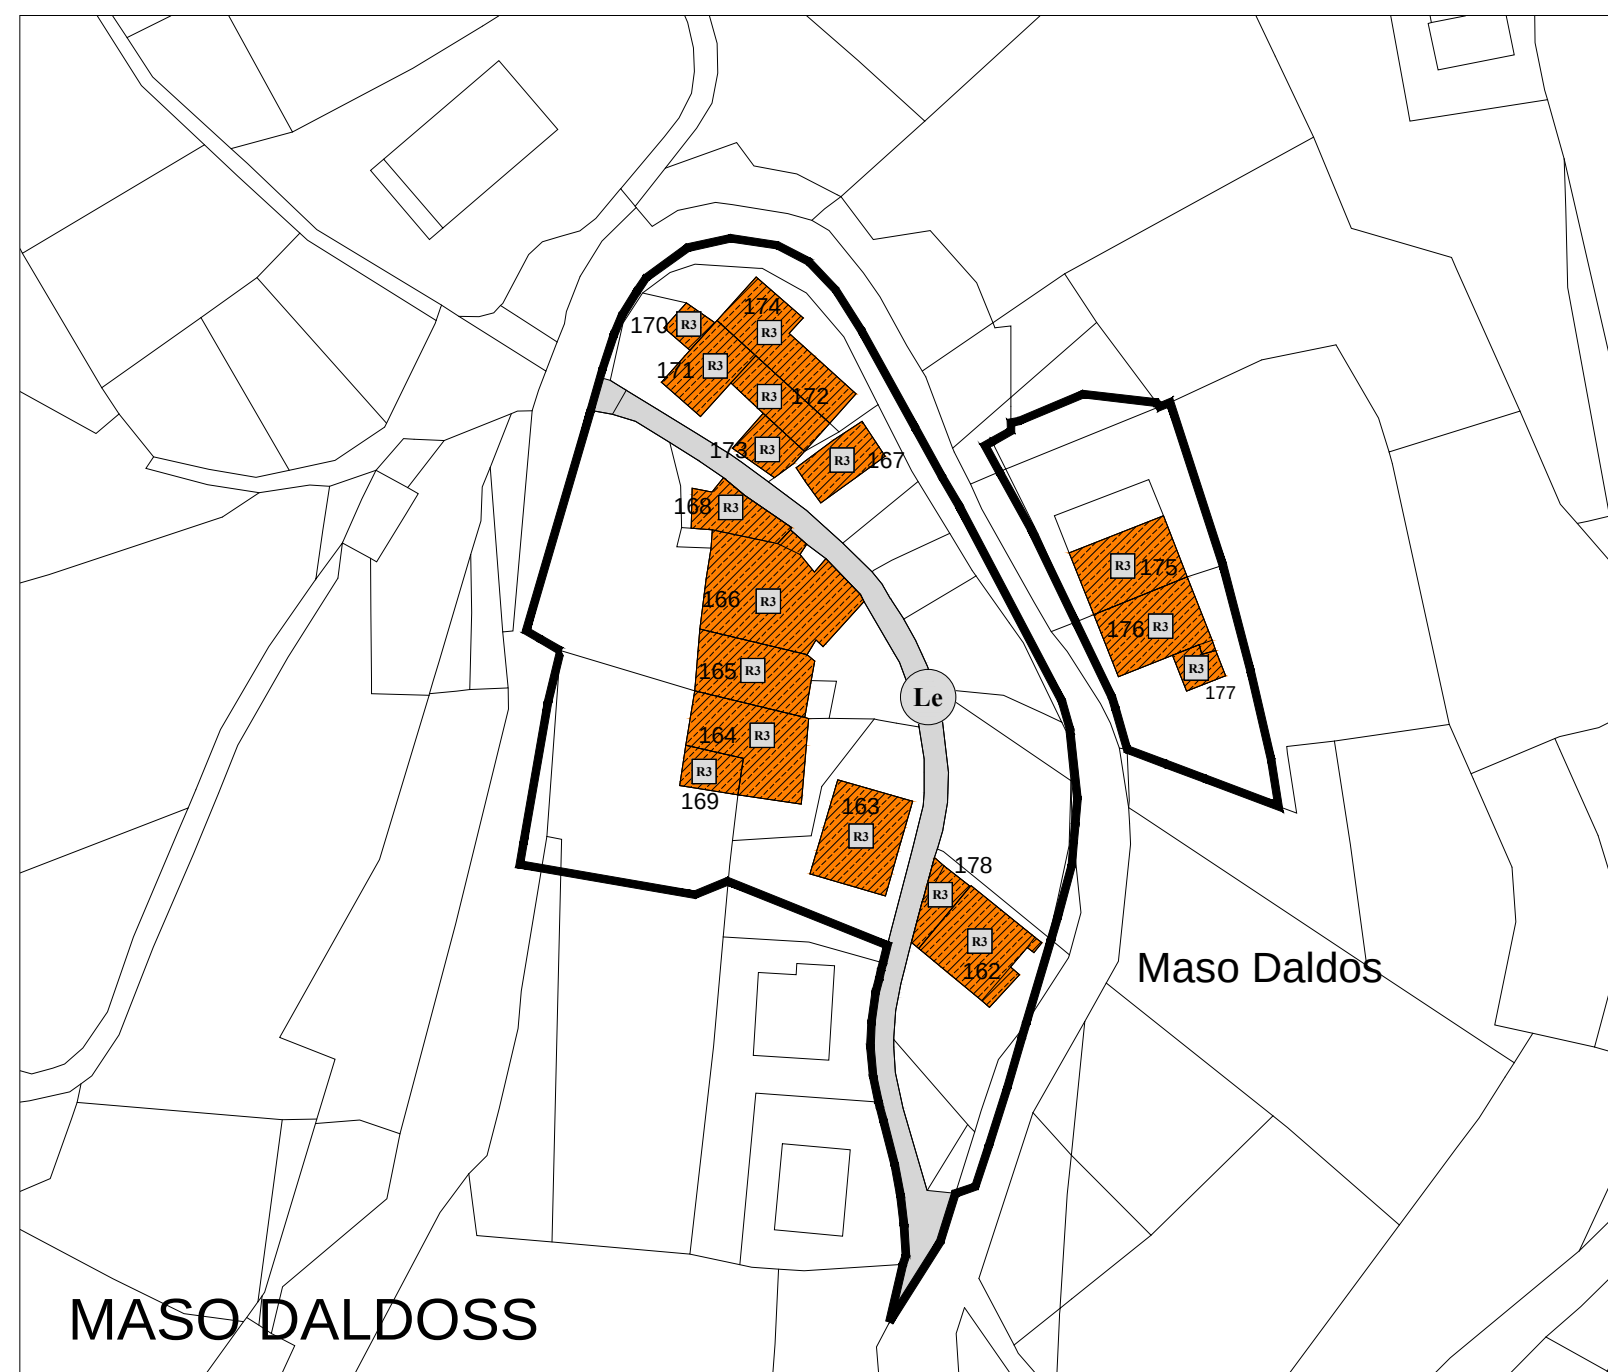
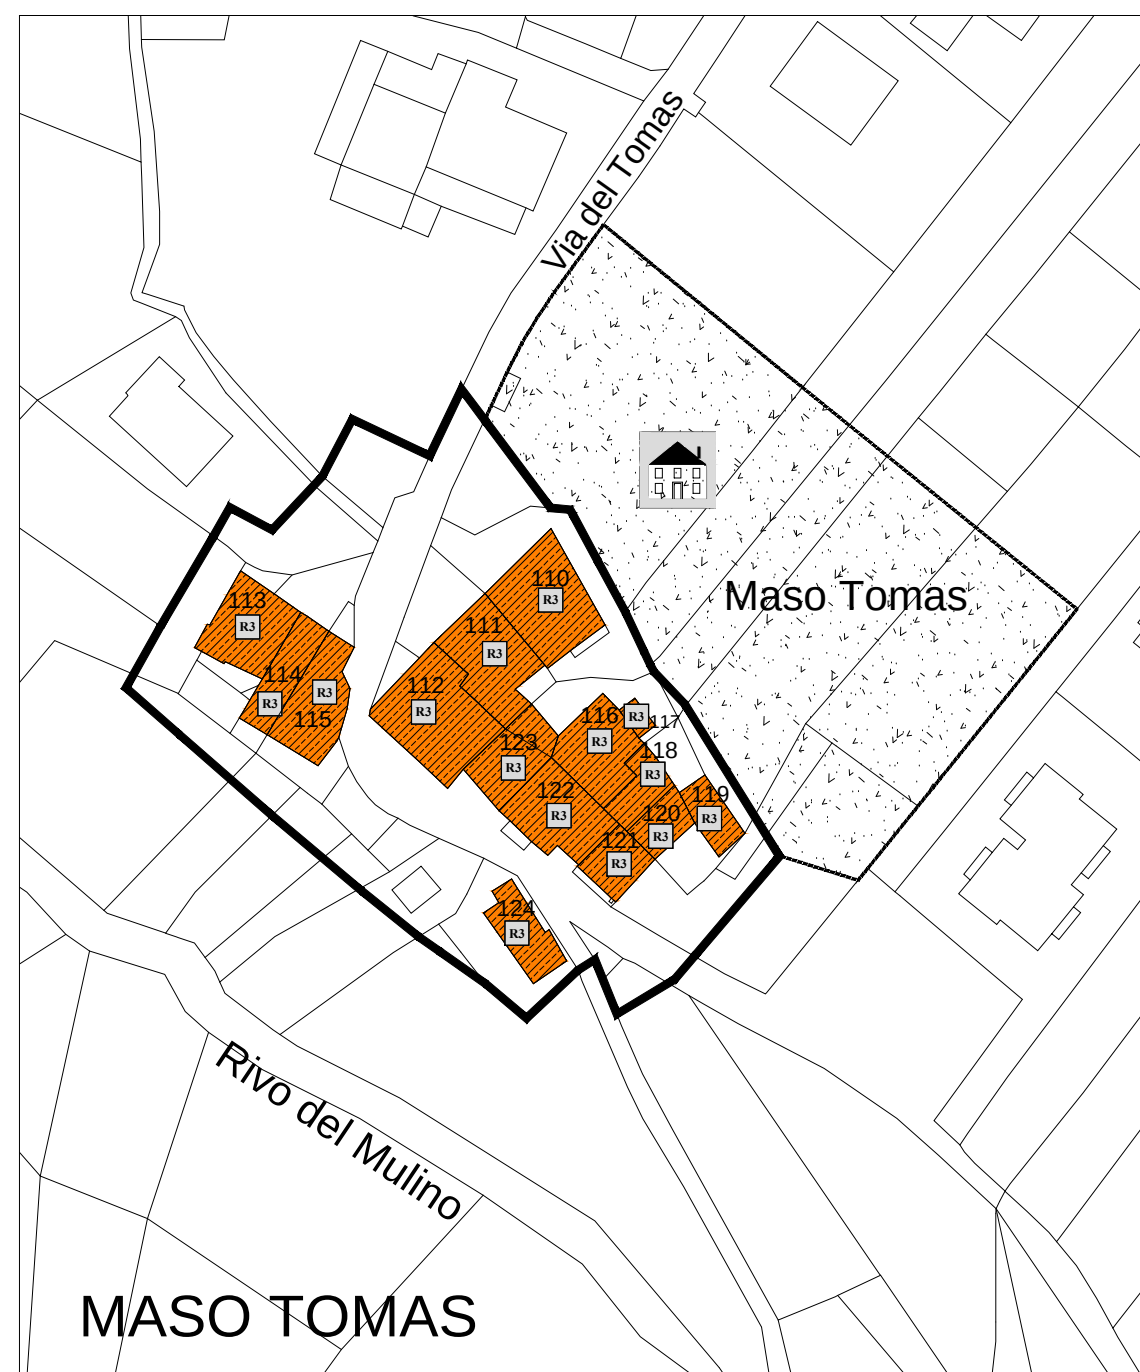
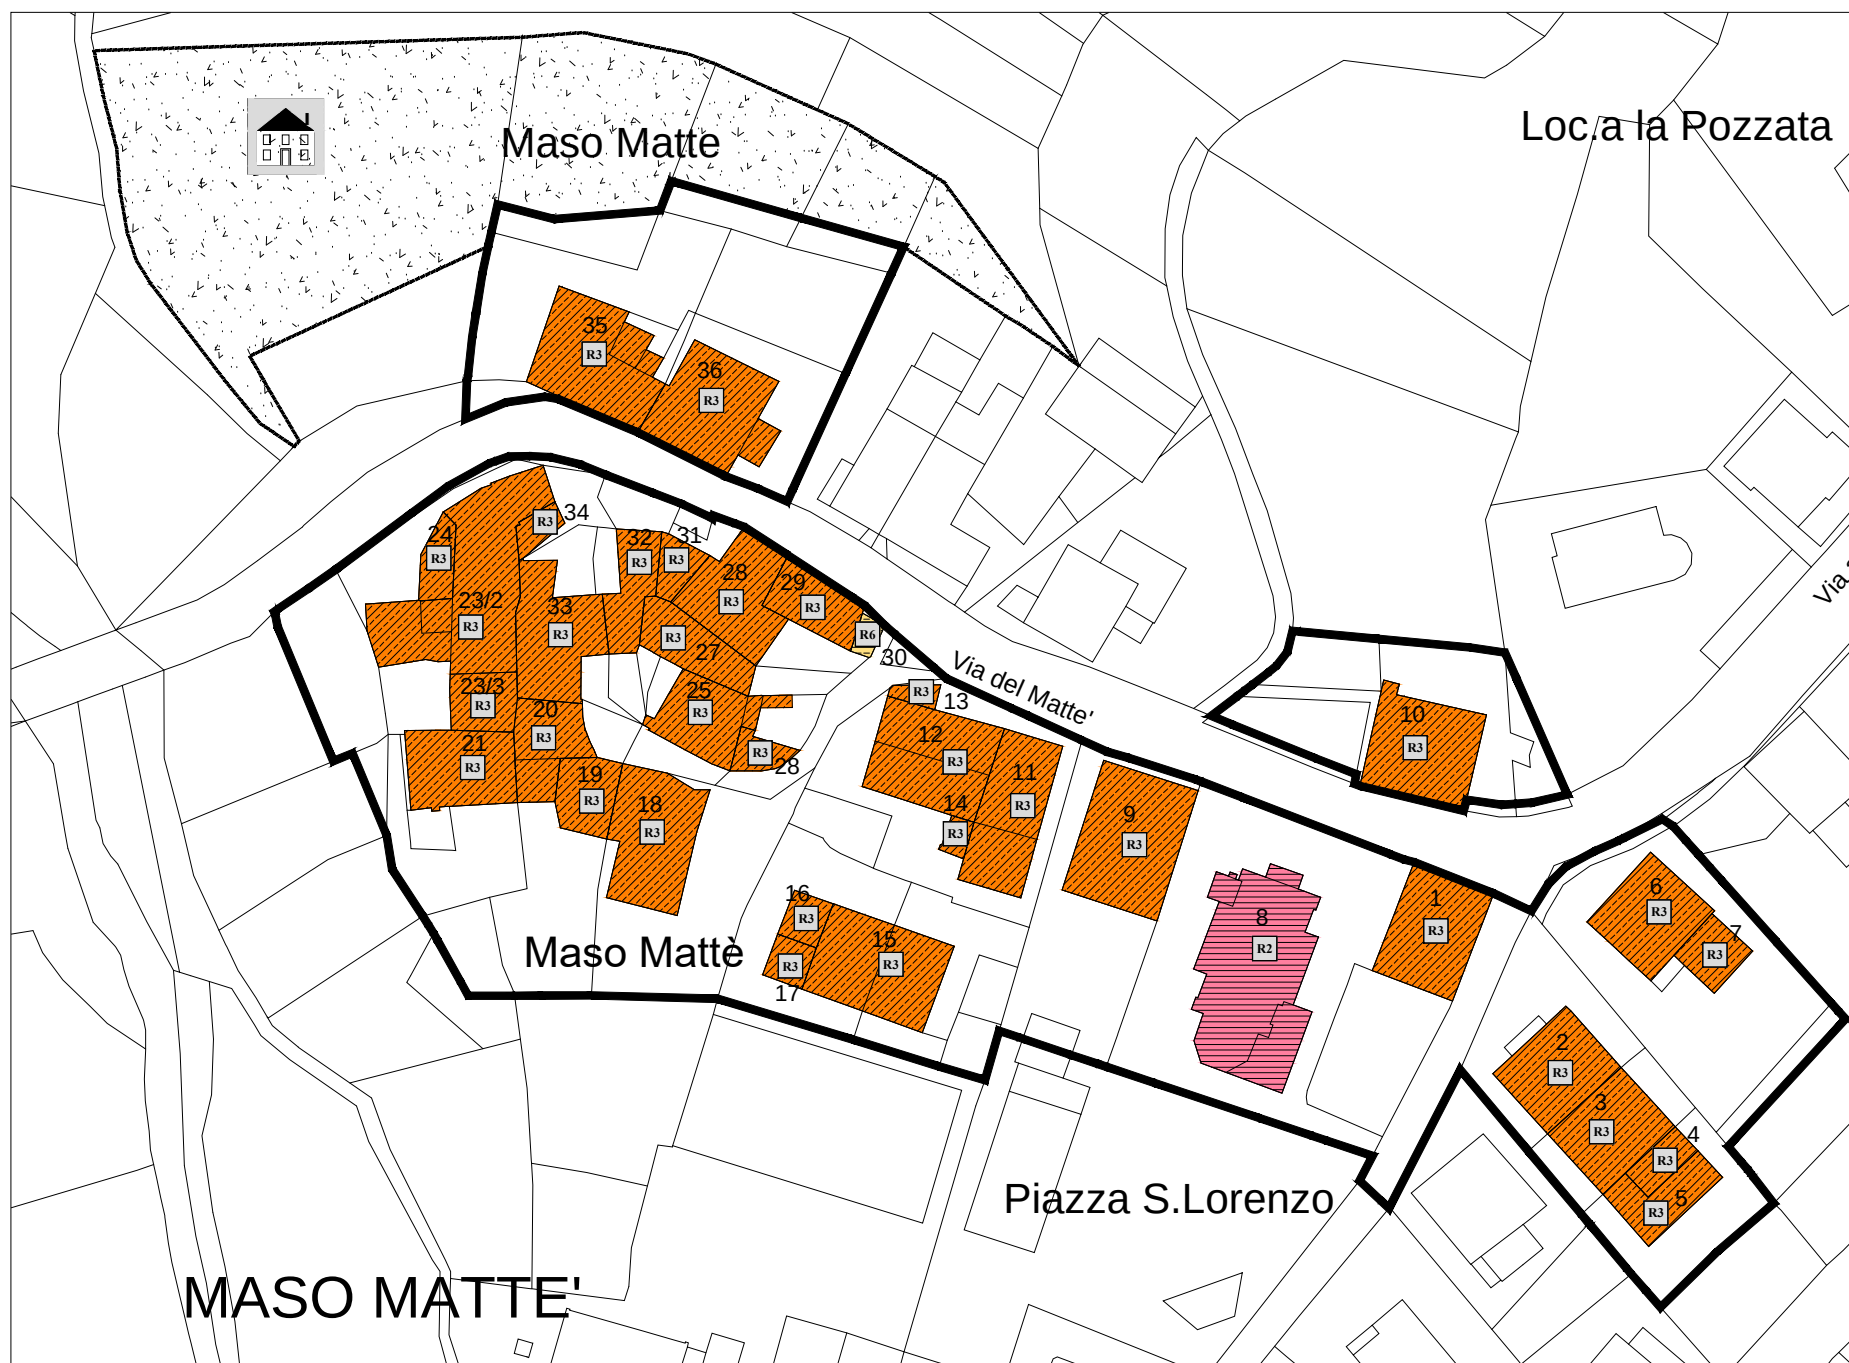
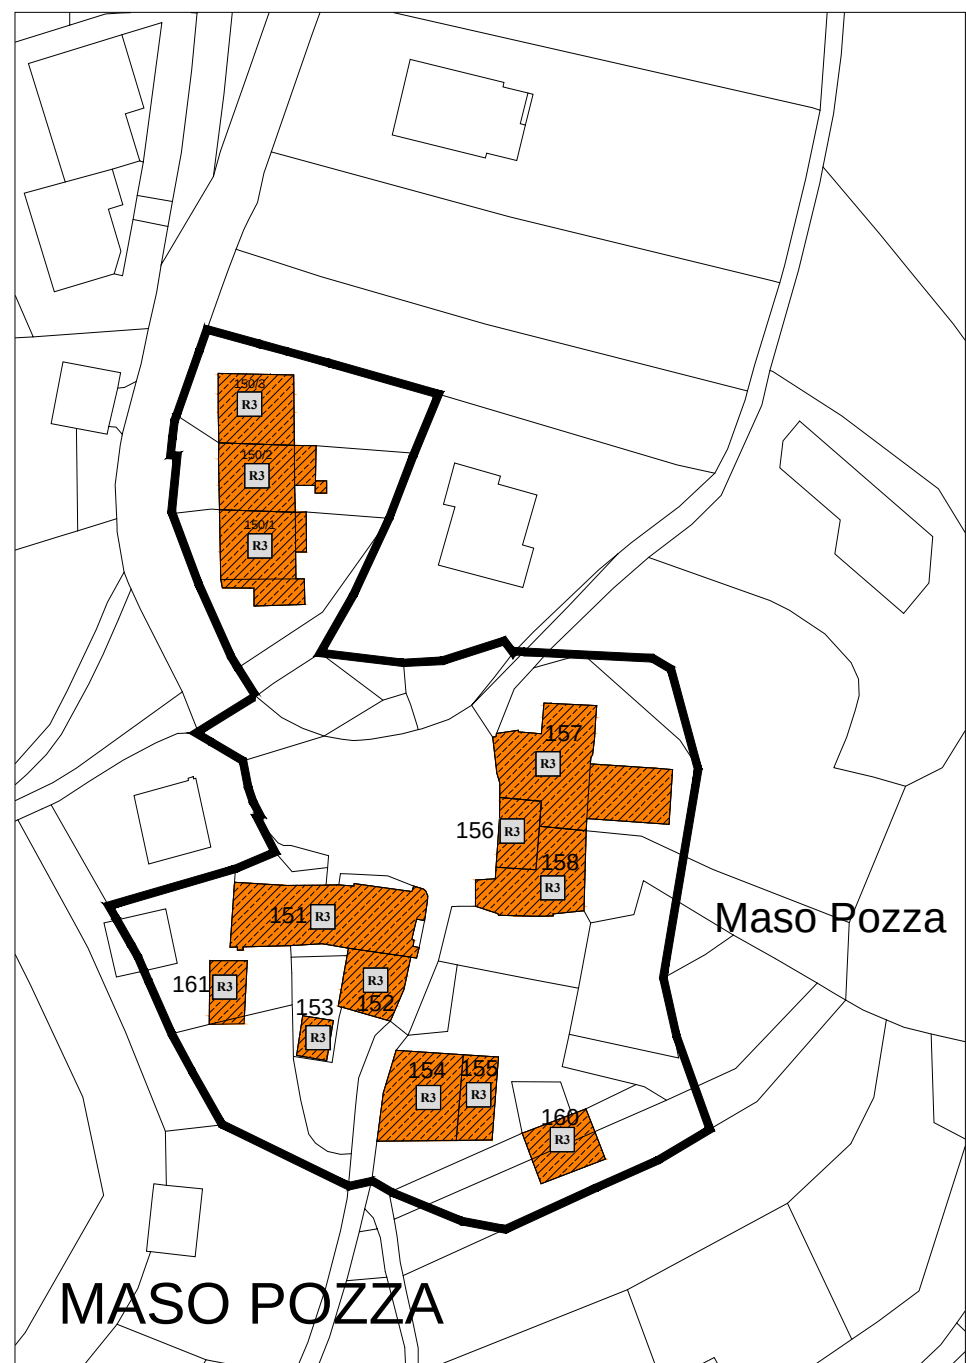
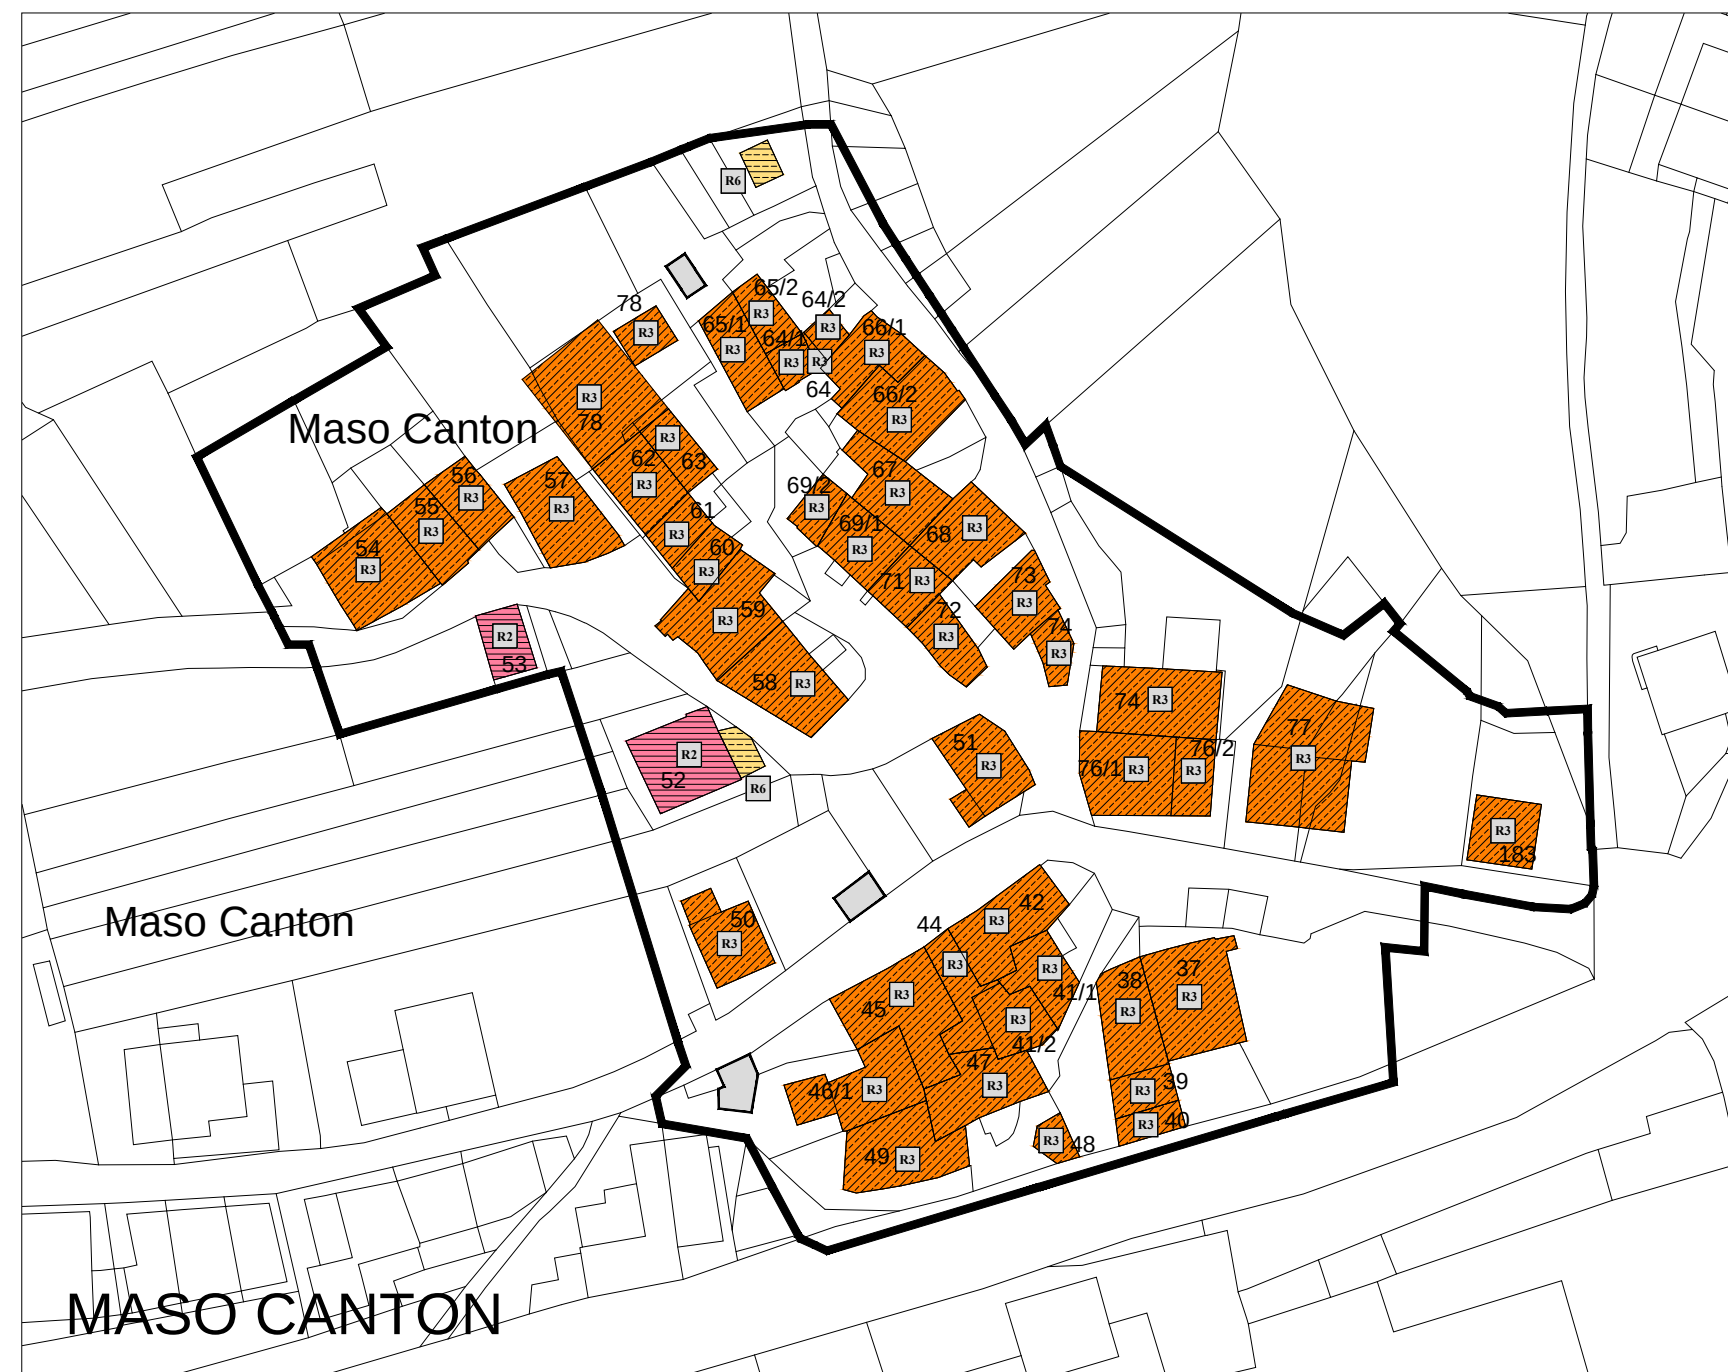


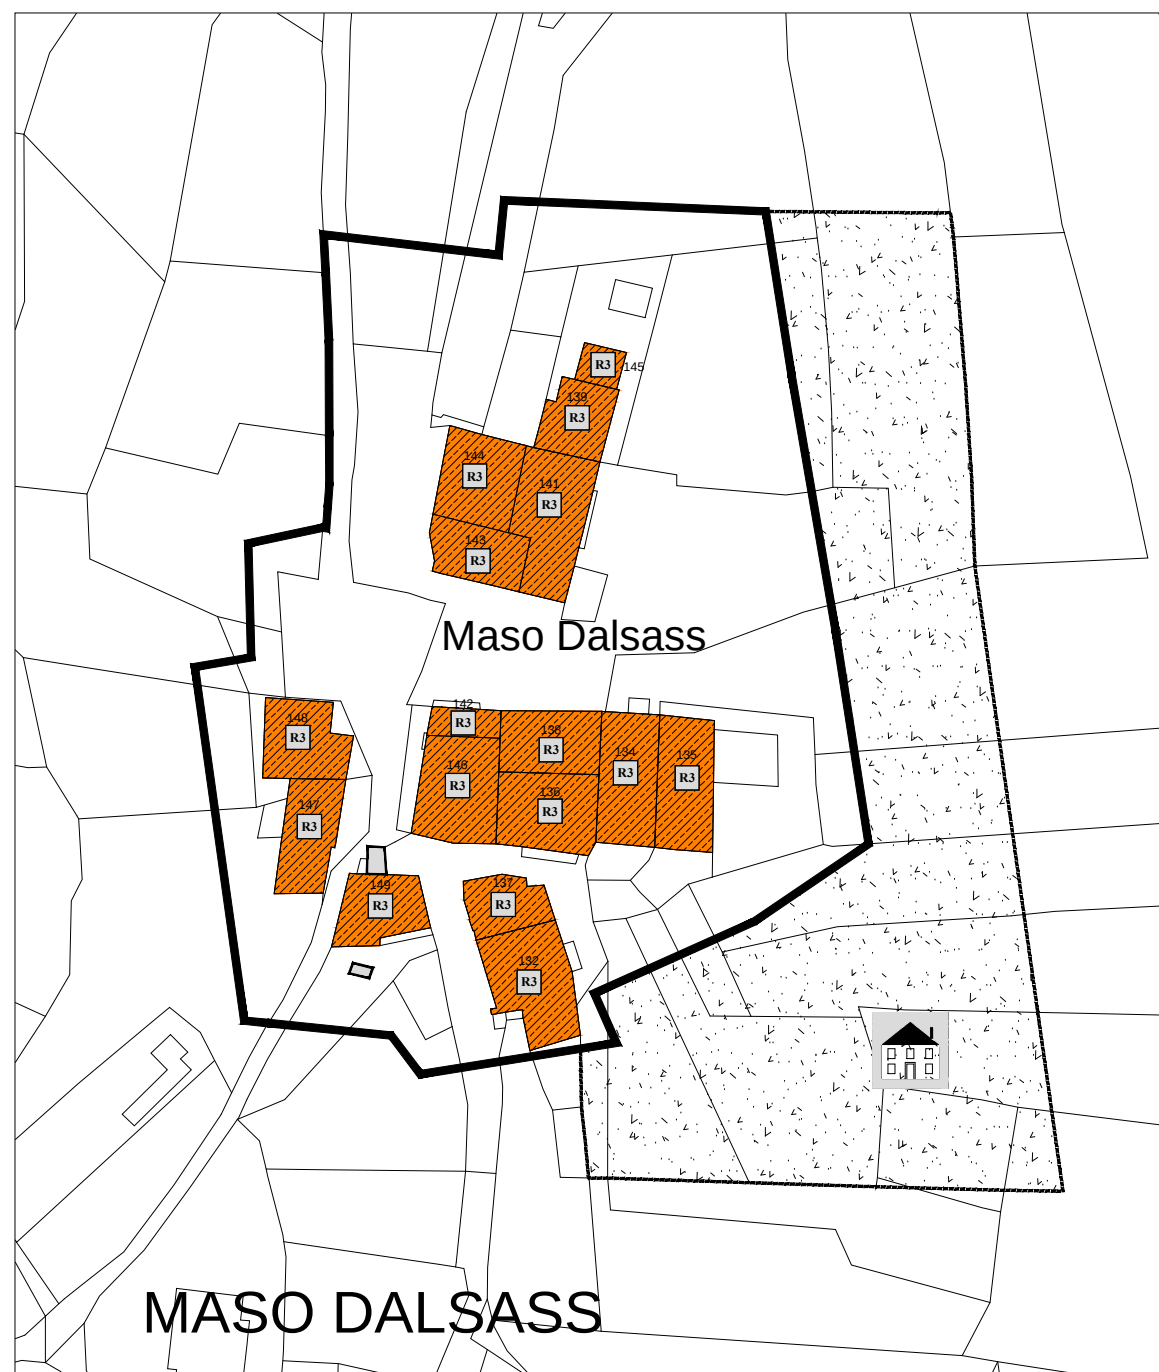

COMUNE DI CAVEDAGO


Provincia Autonoma di Trento

PIANO REGOLATORE GENERALE

Tavola di Piano

I.S.1

scala 1: 1000

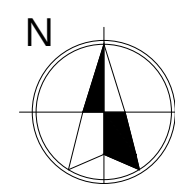

VARIANTE 2019

CLASSIFICAZIONE DEGLI EDIFICI AI FINI
DELLA DISCIPLINA DEGLI INTERVENTI NEI CENTRI STORICI

PRIMA ADOZIONE CONSIGLIO COMUNALE
Delibera C.C. n. ____ di data 00.00.2019

ADOZIONE DEFINITIVA DEL CONSIGLIO COMUNALE
Delibera C.C. n. ____ di data 00.00.2019

APPROVAZIONE P.A.T.
Delibera G.P. n. ____ di data 00.00.2019

PUBBLICAZIONE B.U.R. Bollettino Ufficiale
della Regione T.A.A. n. ____ di data 00.00.2019

LEGENDA

Aree di antico insediamento - Art. 7

- Base catastale
 - F601
 - A101
 - A102
 - A203
 - A204
 - A205
 - A208
 - Edifici accessori non schedati
 - Z305
- Esistente - Spazio per la viabilità - Art. 14
- Perimetro Insediamenti storici
- N SCHEDA e insediamento storico isolato
- Restauro - Art. 7.3
- Risanamento conservativo - Art. 7.3
- Ristrutturazione edilizia Art. 7.3
- Demolizione Art. 7.3
- Area di rispetto Centro Storico - Art. 16.1

Progetto redatto da :
Architetto Luca Eccheli
Via Tartarotti, 24 Rovereto
lucaeccheliarchitetto@gmail.com

ORDINE DEGLI ARCHITETTI
DELLA PROV. DI TRENTO

Dott. Arch. LUCA ECHELII
ISCRIZIONE ALBO N° 748