

PROGETTO
PIANO DI LOTTIZZAZIONE DENOMINATO
"DOLOMITI DI BRENTA"
C.C. CAVEDAGO LOC. MASO VIOLA

P.F. / P.ED.
P.ED. 465 (EX PP.FF. 1627-1628/2)
C.C. CAVEDAGO

COMITENTE/A
STELLA DELLE ALPI GROUP

FIRMA/E

ELABORATO
PLANIMETRIA AMPIAMENTO SEDE STRADALE
AREE IN CESSIONE GRATUITA - "PL3"
STATO DI RILIEVO E RAFFRONTO
SCALA 1:100

DISEGNATORE

DATA
26/03/2024
TAVOLA N°
1

TECNICO
GEOM. VIOLA ADRIANO
cell. 335 5371714
c.f. VLIDRN59E05C392B
p.iva 02598570220
Iscrizione Albo n° 1304

A TERMINI DI LEGGE MI RISERVO LA PROPRIETA' DI QUESTO DISEGNO CON DIVIETO DI RIPRODURLO ANCHE PARZIALMENTE O DI RENDERSLO COMUNQUE NOTO A TERZO O A DITTE CONCORRENTI SENZA LA MIA AUTORIZZAZIONE.



SPAZIO RISERVATO AL COMUNE

FABRIZIO
bosetti

STUDIO TECNICO ASSOCIATO
PROGETTAREA3
Geom. VIOLA | Geom. GIRARDI | Geom. LEONARDELLI

TECNICO
ARCH. BOSETTI FABRIZIO
cell. 3312280333
c.f. BSTFRZ86P14H612G
p.iva 02305350221
Iscrizione Albo(A) n°1501

PLANIMETRIA STATO DI RILIEVO E RAFFRONTO
SCALA 1:200

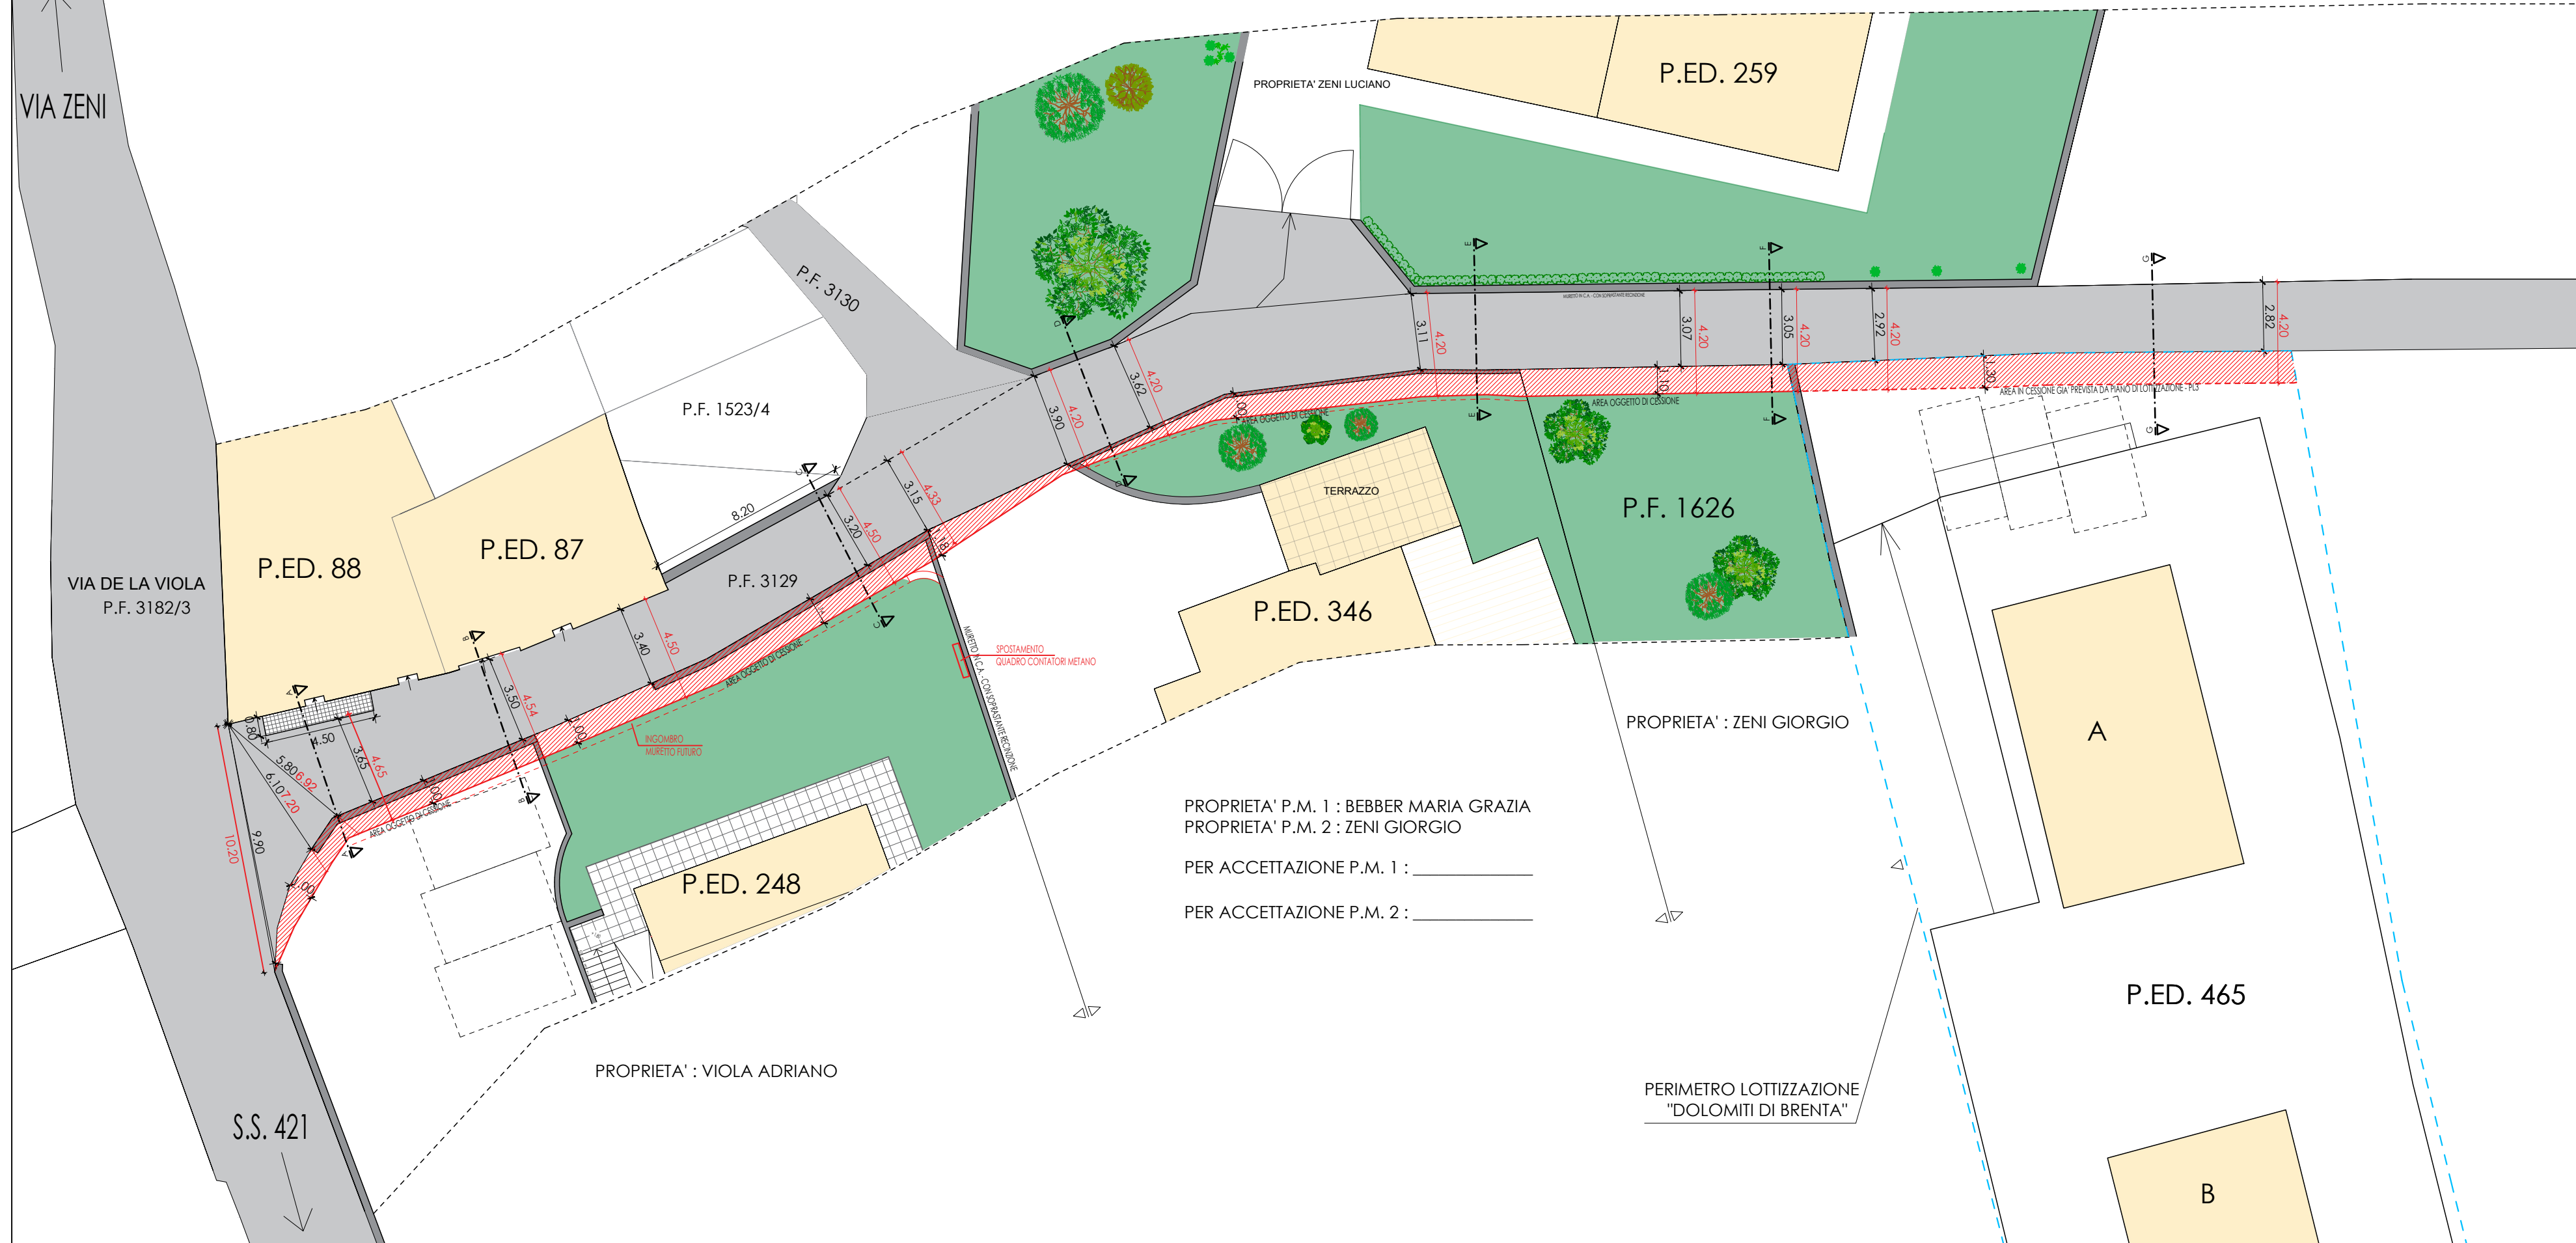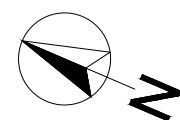

LEGENDA

- STRADA COMUNALE
- AREA SOGGETTA AD ESPROPRIO PER ALLARGAMENTO SEDE STRADALE - 92,40 MQ
- PERIMETRO LOTTIZZAZIONE

PROGETTO
PIANO DI LOTTIZZAZIONE DENOMINATO
"DOLOMITI DI BRENTA"
C.C. CAVEDAGO LOC. MASO VIOLA

P.F. / P.ED.
P.ED. 465 (EX PP.FF. 1627-1628/2)
C.C. CAVEDAGO

COMITENTE/A
STELLA DELLE ALPI GROUP

FIRMA/E

ELABORATO
PLANIMETRIA AMPIAMENTO SEDE STRADALE
AREE IN CESSIONE GRATUITA - "PL3"
STATO DI PROGETTO
SCALA 1:100

DISEGNATORE

DATA
26/03/2024
TAVOLA N°
2

TECNICO
GEOM. VIOLA ADRIANO
cell. 335 5371714
c.f. VLIDRN59E05C392B
p.iva 02598570220
Iscrizione Albo n° 1304

A TERMINI DI LEGGE MI RISERVO LA PROPRIETA' DI QUESTO DISEGNO CON DIVIETO DI RIPRODURLO ANCHE PARZIALMENTE O DI RENDERSLO COMUNQUE NOTO A TERZO O A DITTE CONCORRENTI SENZA LA MIA AUTORIZZAZIONE.


SPAZIO RISERVATO AL COMUNE

FABRIZIO
bosetti

STUDIO TECNICO ASSOCIATO
PROGETTAREA3
Geom. VIOLA | Geom. GIRARDI | Geom. LEONARDELLI

TECNICO
ARCH. BOSETTI FABRIZIO
cell. 3312280333
c.f. BSTFRZ86P14H612G
p.iva 02305350221
Iscrizione Albo(A) n°1501

PLANIMETRIA STATO DI PROGETTO
SCALA 1:200

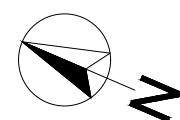

LEGENDA

- STRADA COMUNALE
- PERIMETRO LOTTIZZAZIONE