



PLANIMETRIA STATO DI PROGETTO
SCALA 1:250



SEZIONE STATO DI PROGETTO A-A
SCALA 1:200

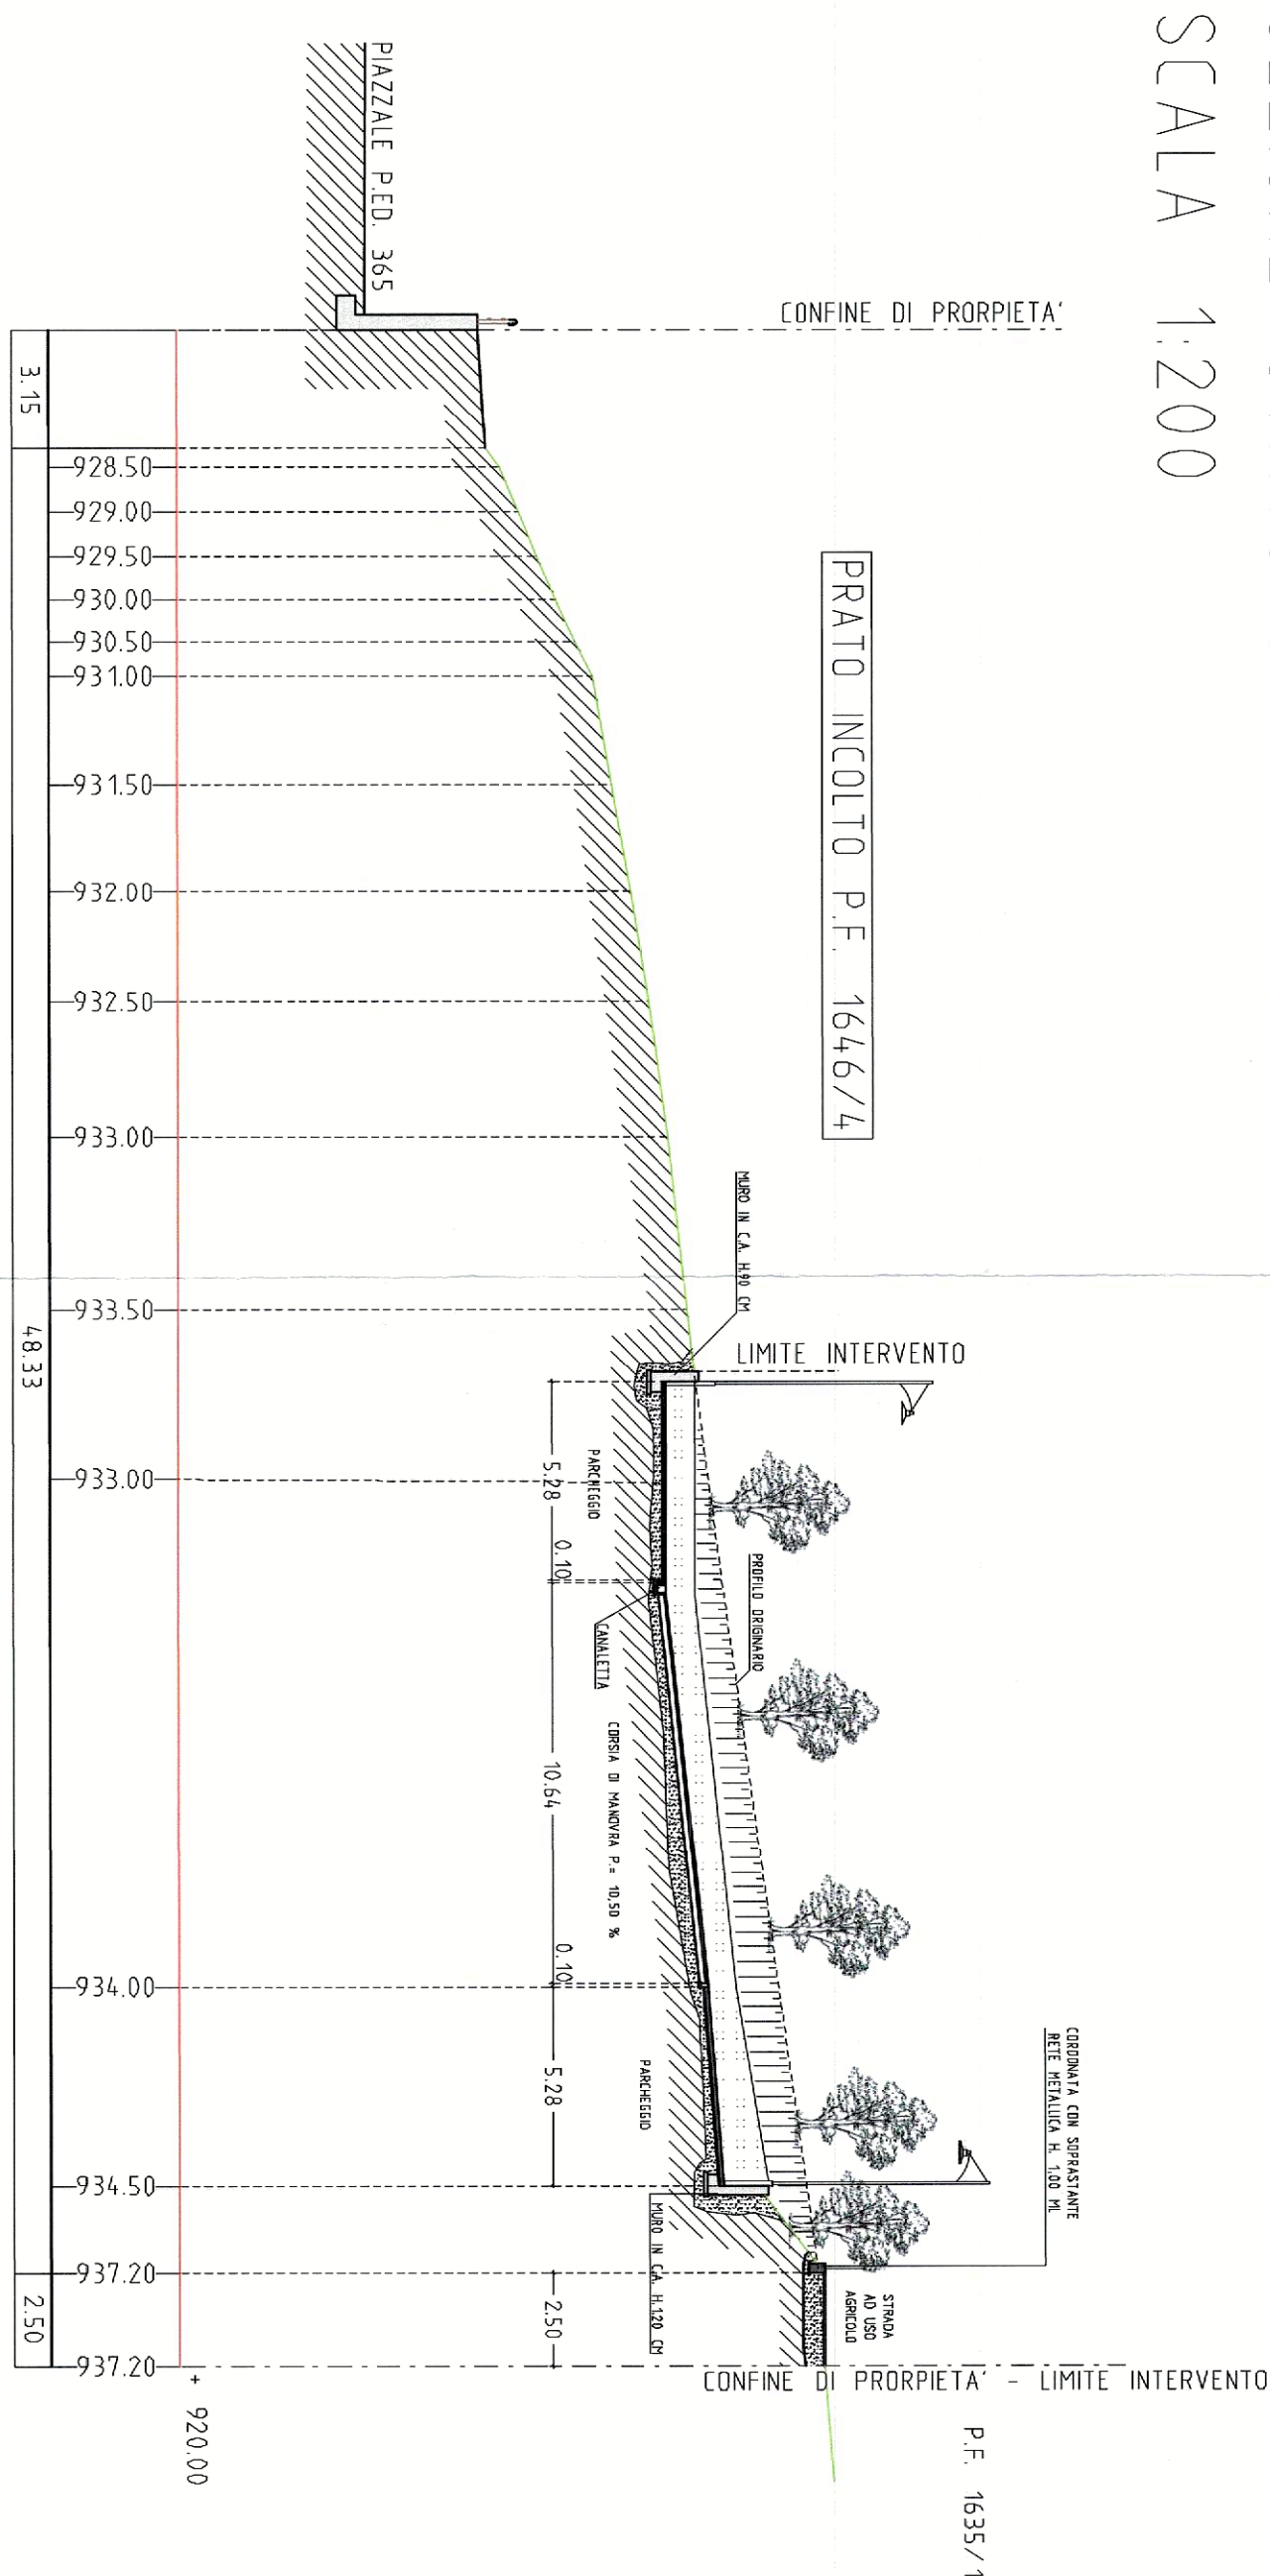



SEZIONE STATO DI PROGETTO B-B
SCALA 1:200

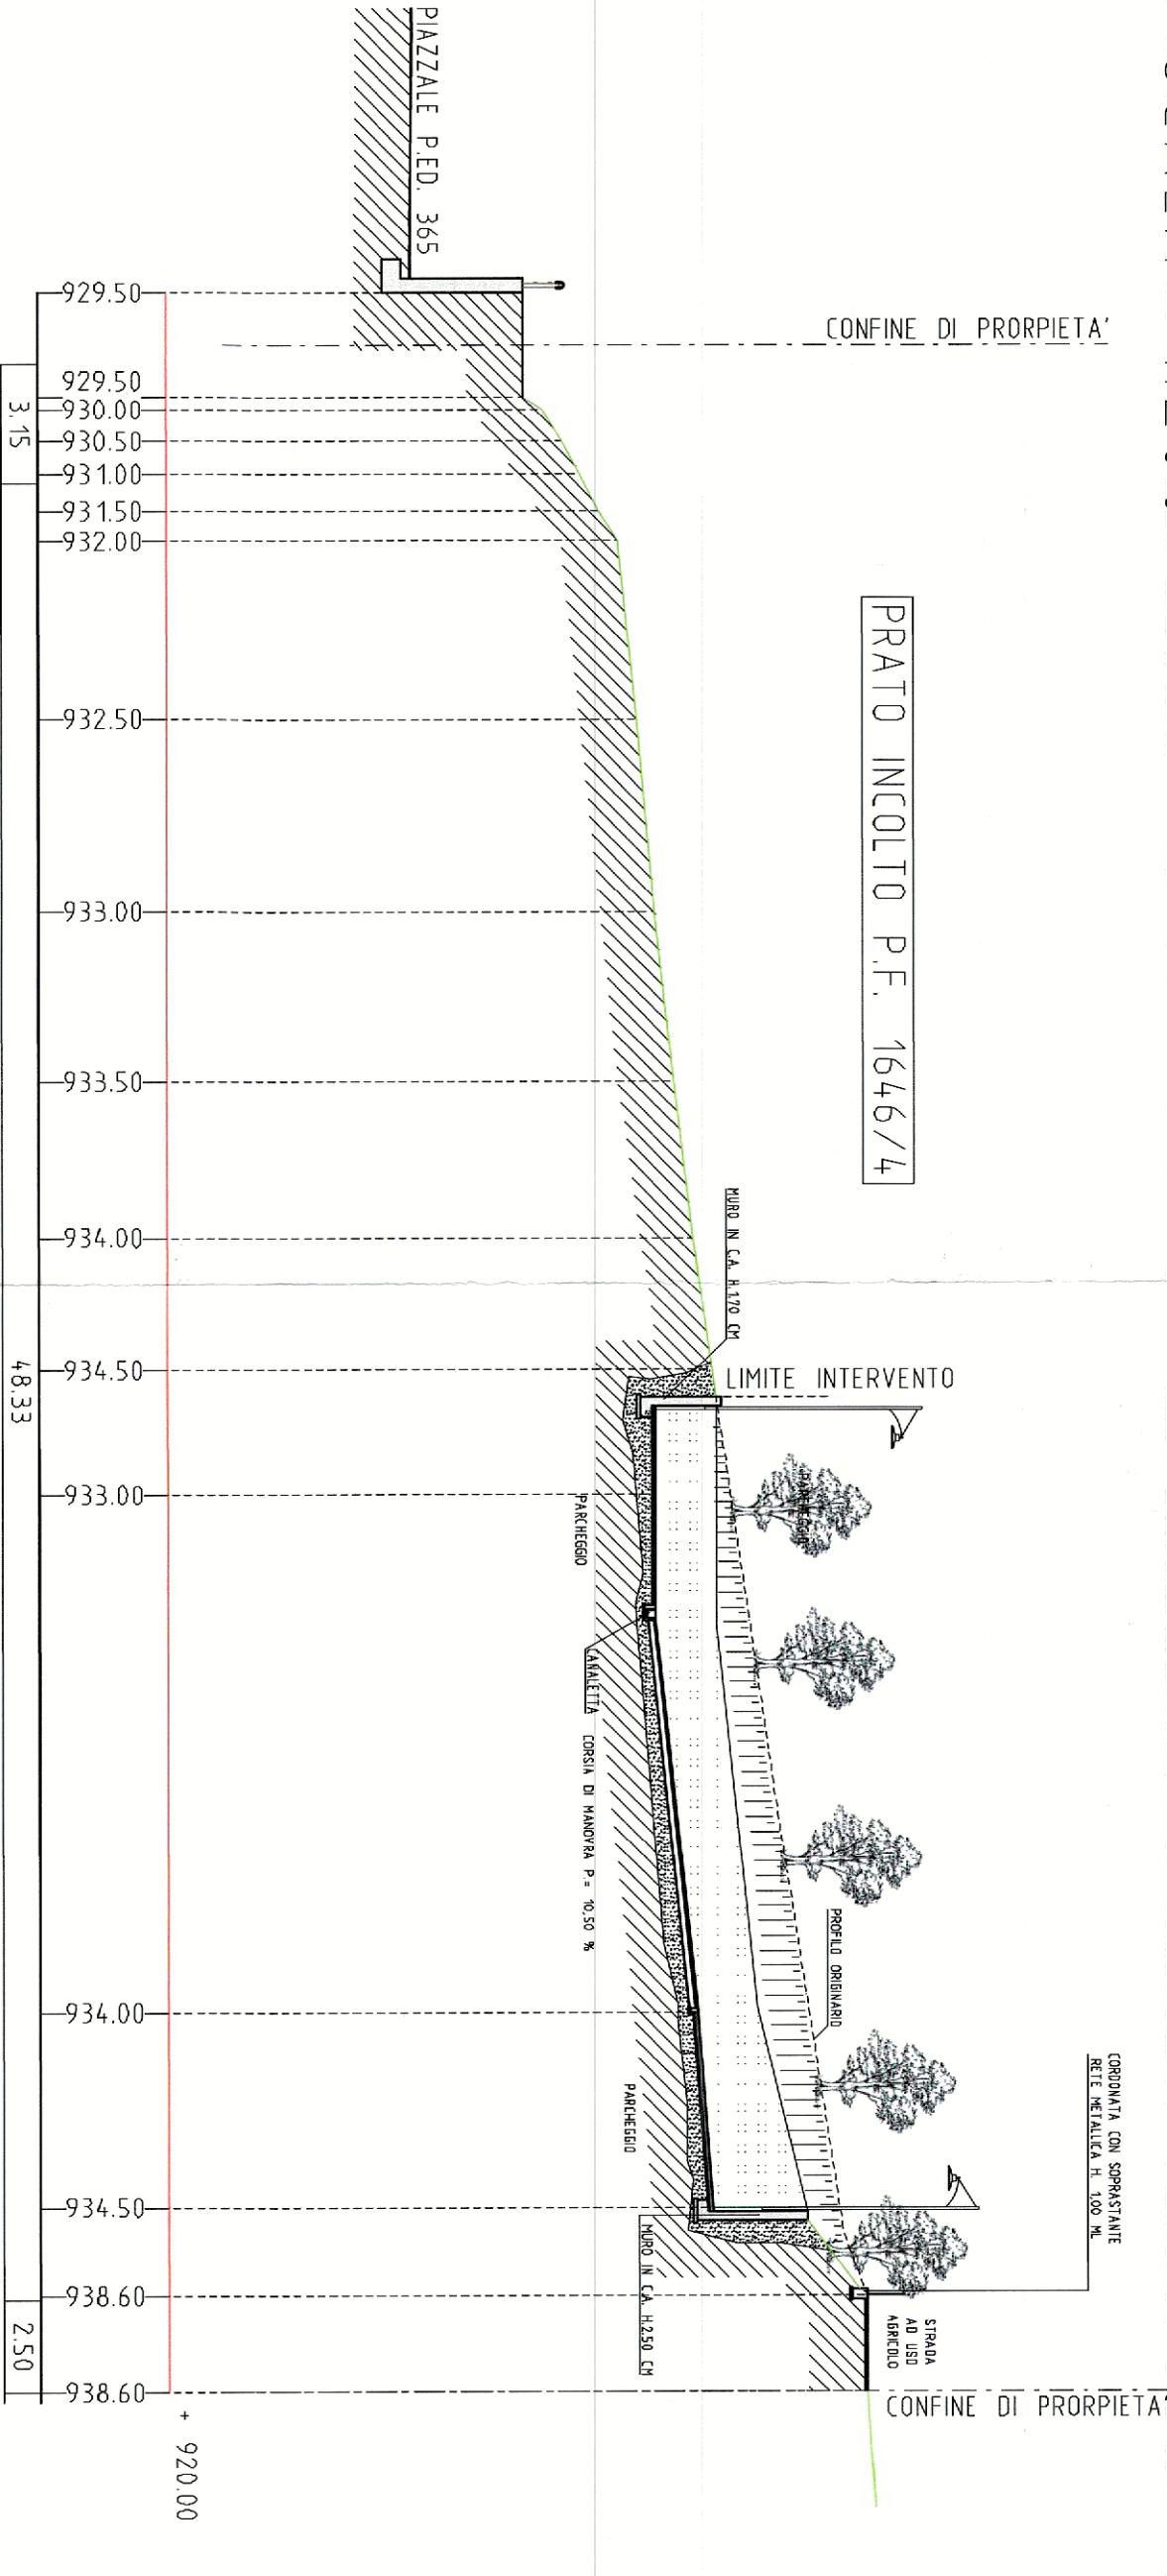


PARTICOLARI STAZIONE DI RICARICA
A CARICO DEL COMUNE DI CAVEDAGO

PARTICOLARE PARCHEGGI

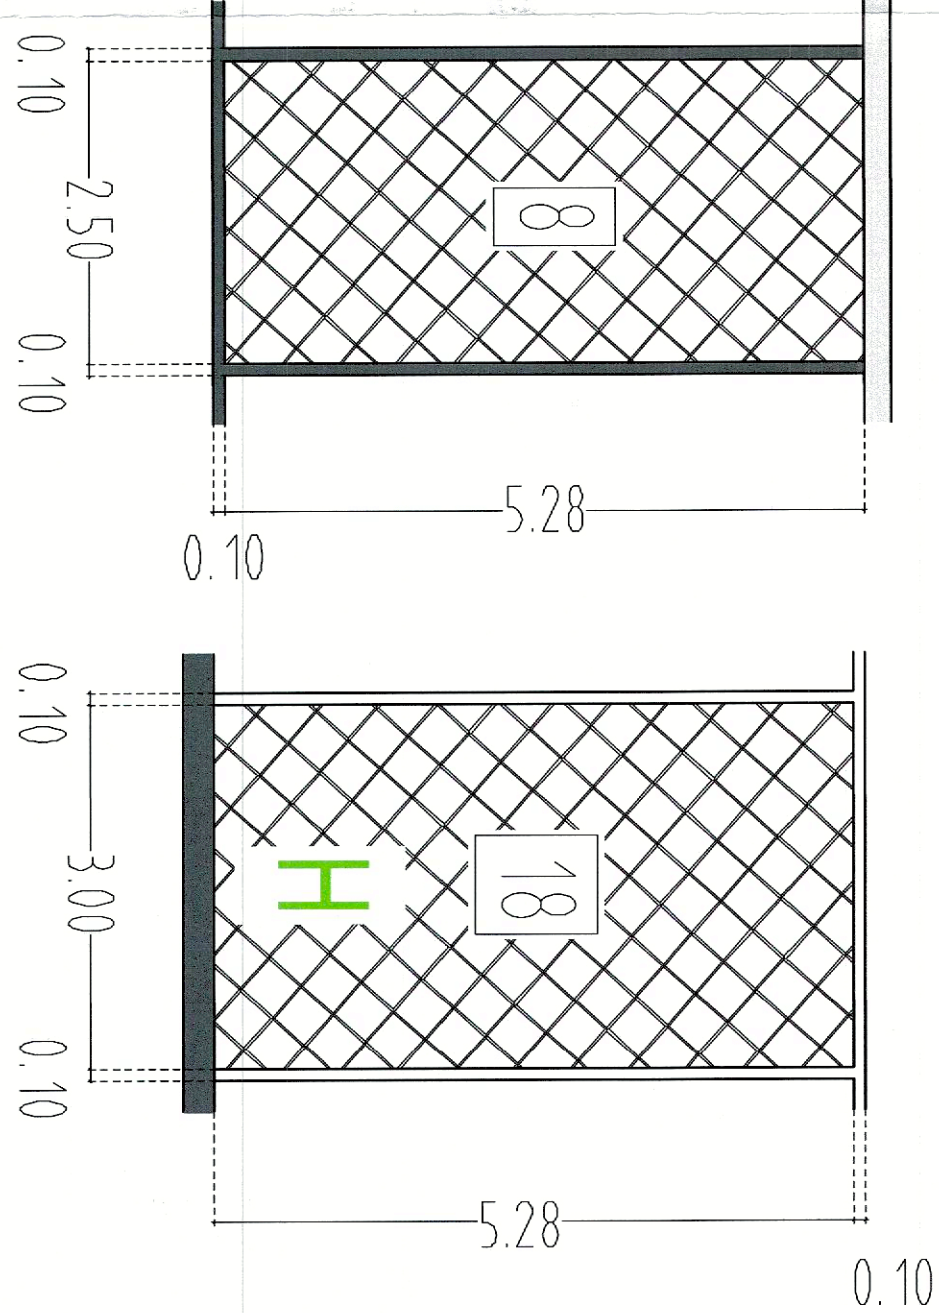

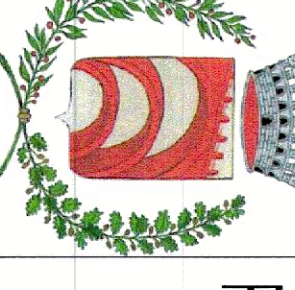

PROVINCIA AUTONOMA DI TRENTO

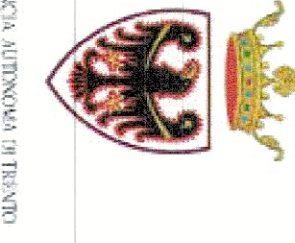

COMUNE DI CAVEDAGO

STUDIO TECNICO

GEOMETRA GIRARDI CHRISTIAN


Progetto di:

RENTO

Completato:

EDUE SRL
VIA AMICO 24
38127 TRENTO

Realizzazione:

REALIZZAZIONE NUOVO PARCHEGGIO SU P.F. 1646/1-4 C.C. CAVEDAGO
ACCORDO URBANISTICO AI SENSI DELL'ART. 25 L.P. N° 15 DEL 04.08.2015

Planimetria:

PLANIMETRIA E SEZIONI
STATO DI PROGETTO

Scala:

4




















