




PLANIMETRIA STATO DI PROGETTO
SCALA 1:250

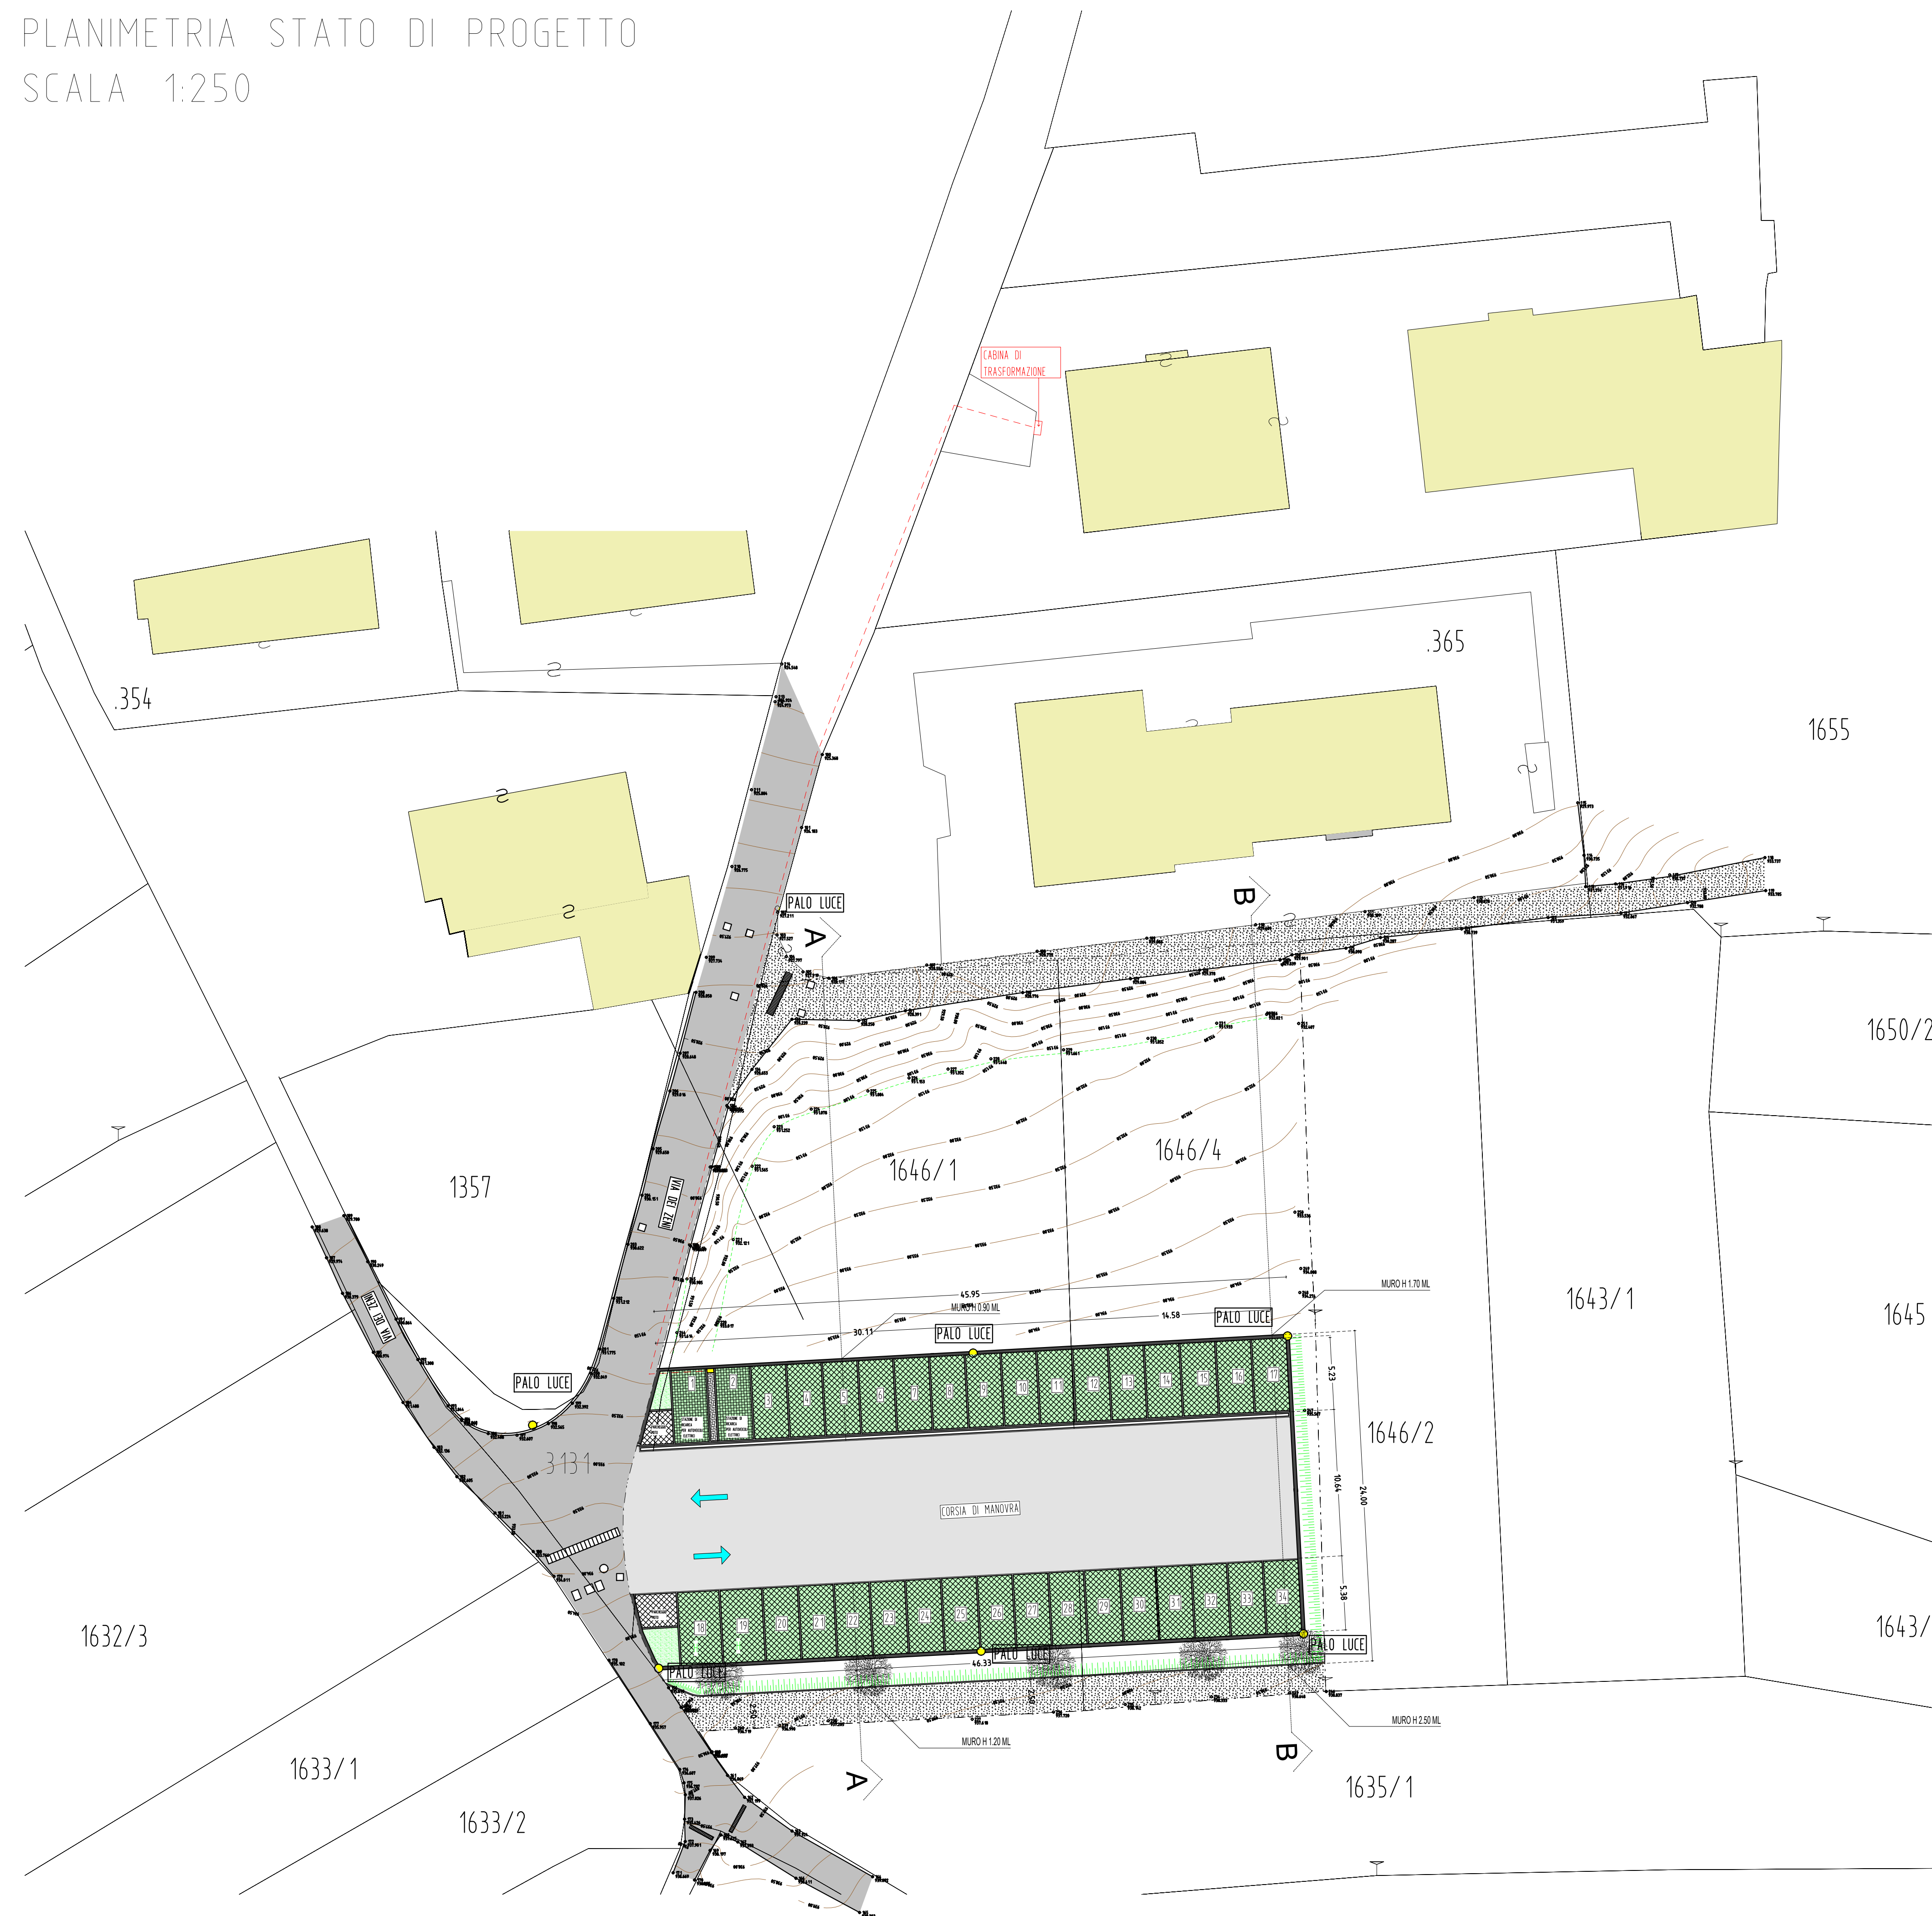


SEZIONE STATO DI PROGETTO A-A
SCALA 1:200

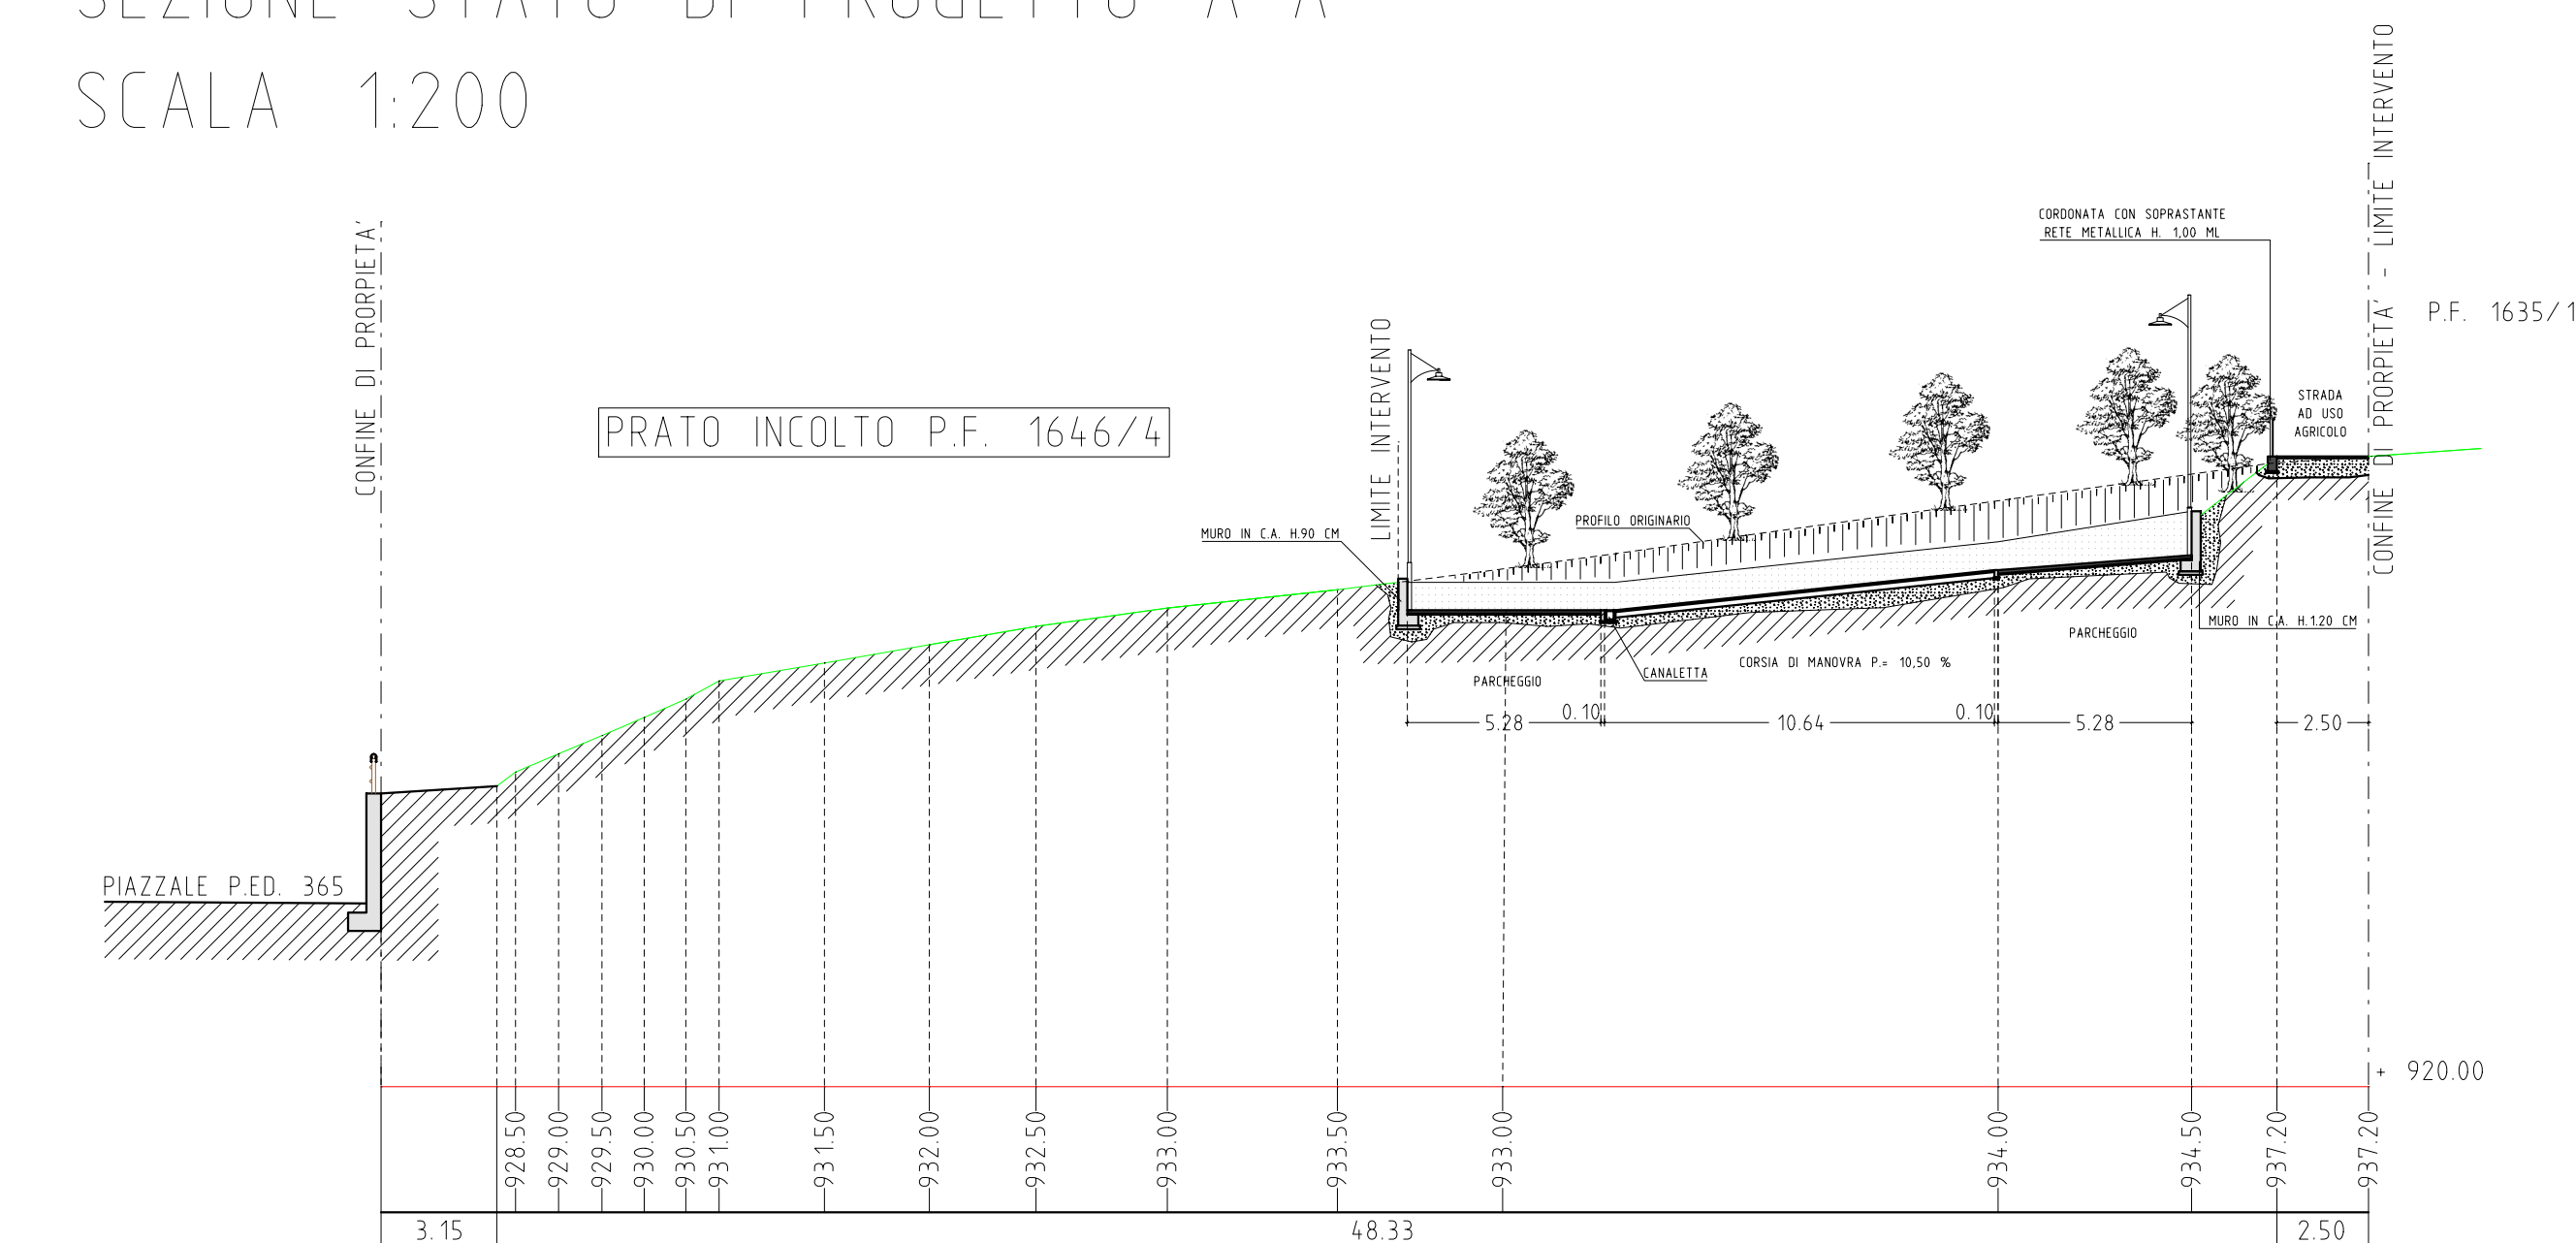

SEZIONE STATO DI PROGETTO B-B
SCALA 1:200

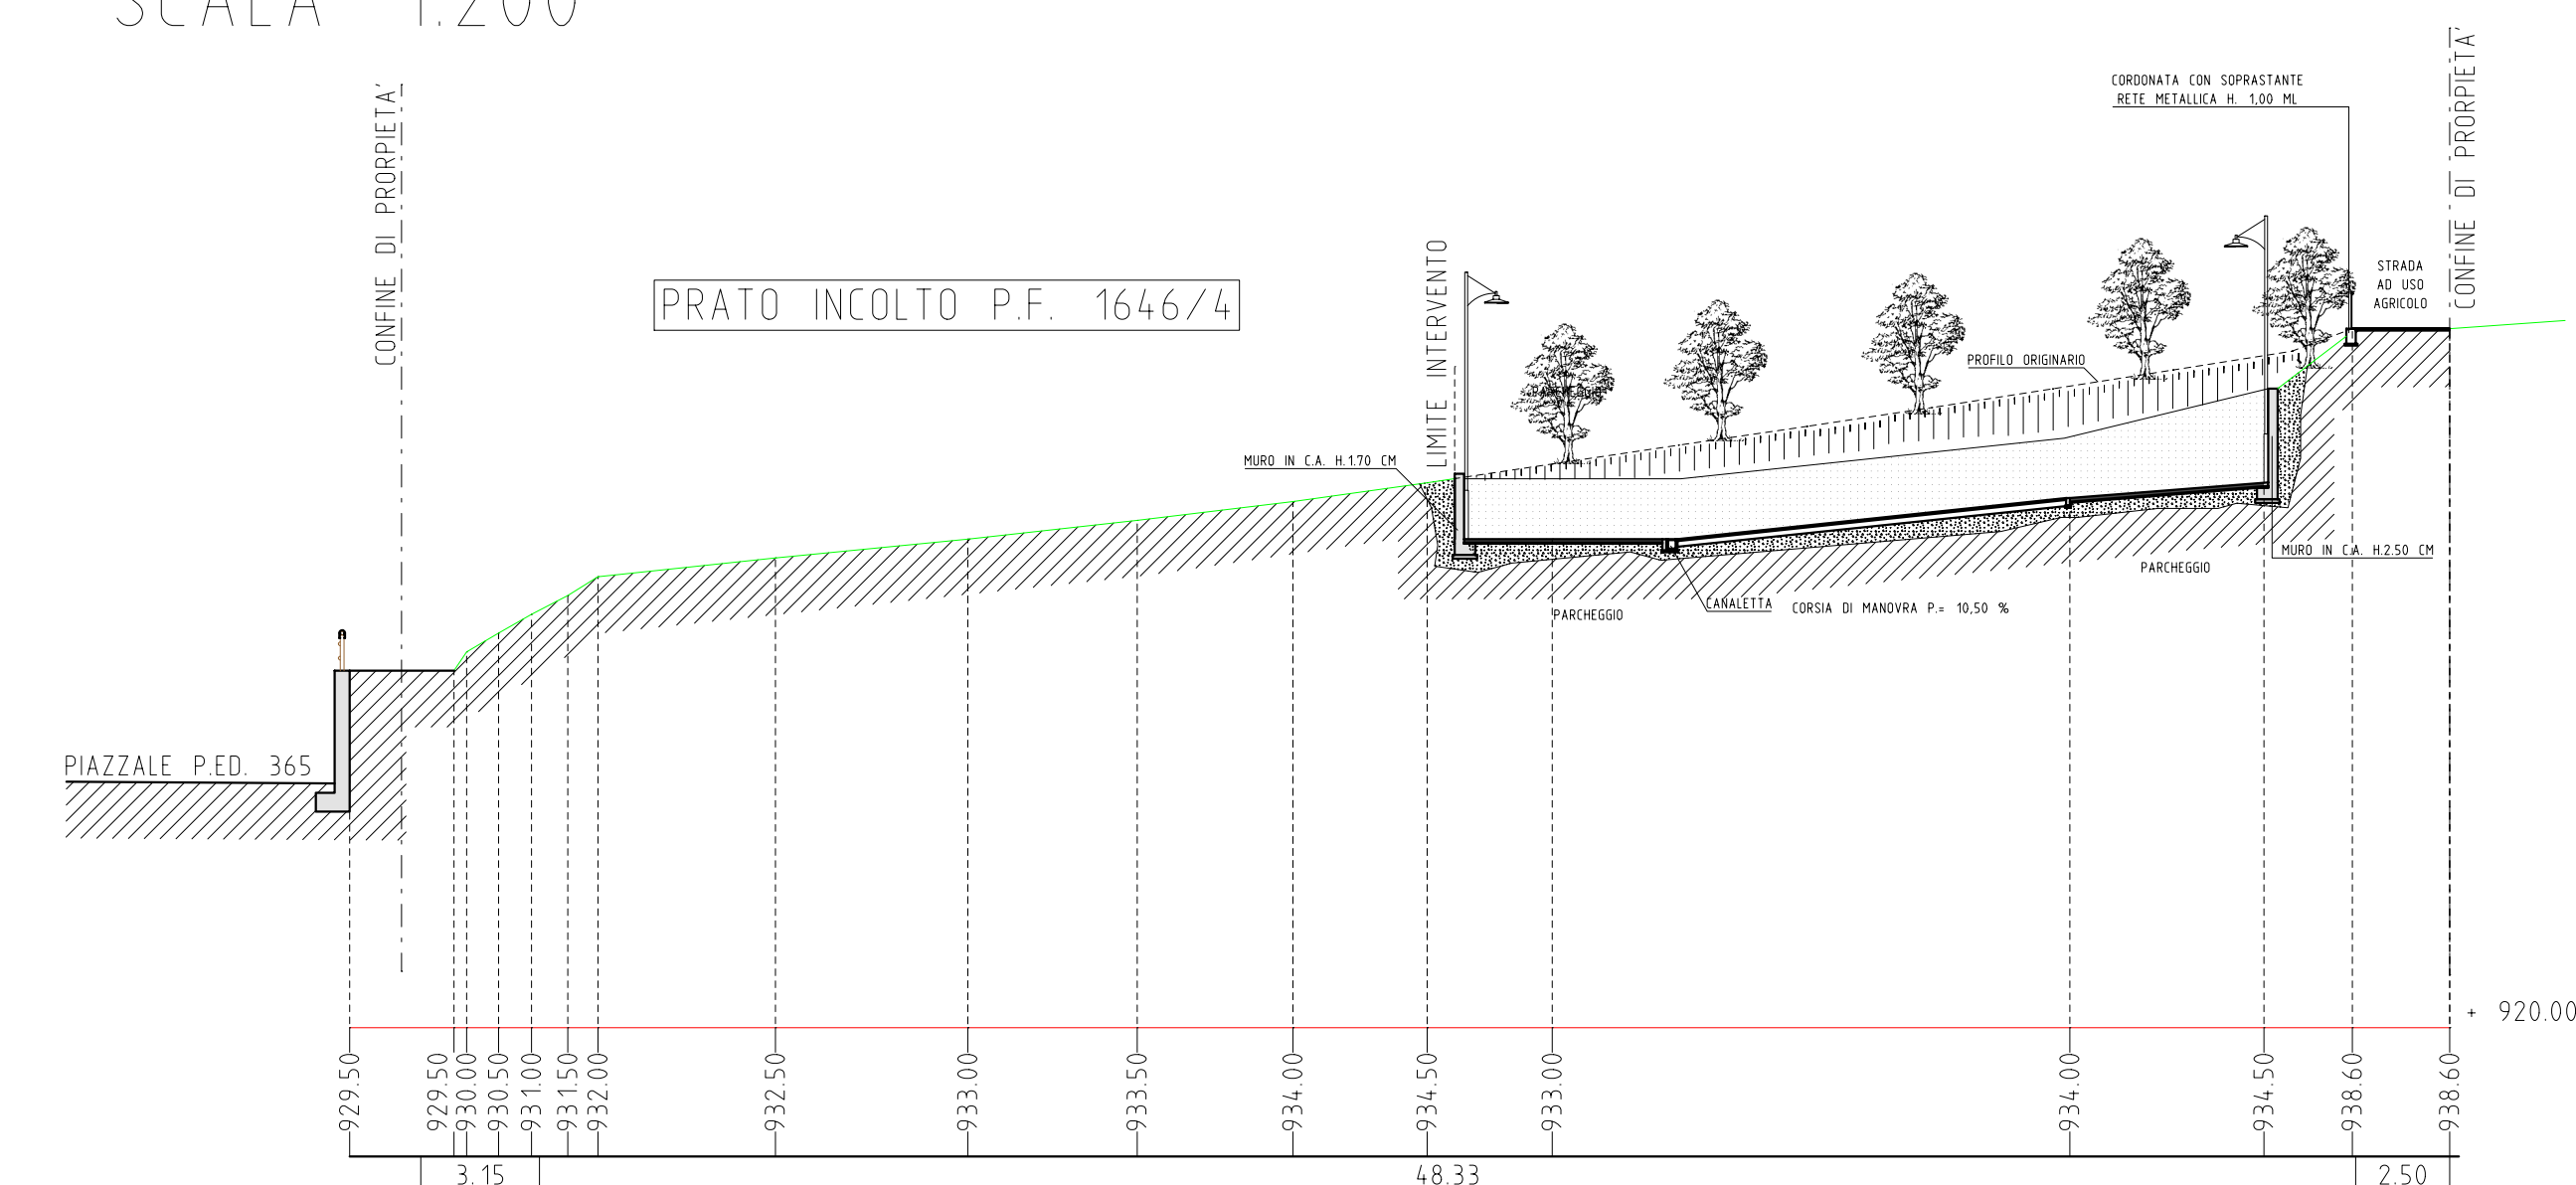

PARTICOLARI STAZIONE DI RICARICA E PARCHEGGI

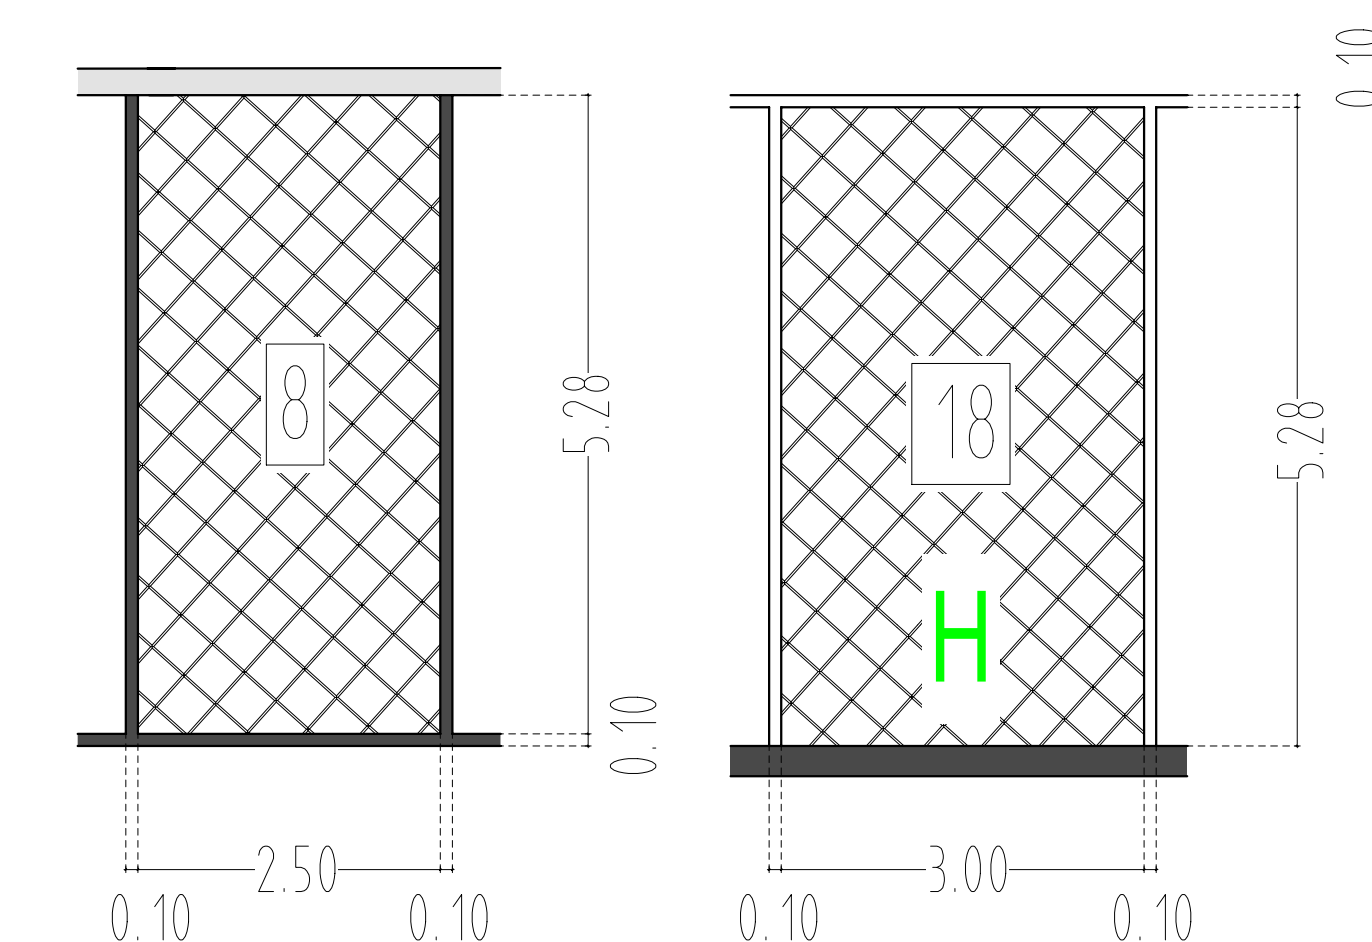

	PROVINCIA AUTONOMA DI TRENTO COMUNE DI CAVEDAGO	 PROVINCIA AUTONOMA DI TRENTO
STUDIO TECNICO GEOMETRA GIRARDI CHRISTIAN		
Sede legale e amministrativa: via Alcide Degasperis, 43 - 38017 Mezzolombardo C.F. GRR CRS 80A23 C794E - P.IVA :02331410221 tel. 338-9002171 - e-mail: girardi.christian@alice.it		
REALIZZAZIONE NUOVO PARCHEGGIO SU PP.FF. 1646/1-4 C.C. CAVEDAGO ACCORDO URBANISTICO AI SENSI DELL'ART.25 L.P. N°15 DEL 04.08.2015		
Provincia d : TRENTO Committente : EDILDUE S.R.L. VIA AVISIO, 24 38121 TRENTO		Comune d : CAVEDAGO Timbro e firma progettista : 
data : aprile 2023	disegno n:	tavola n.:
modifiche : scala :	PLANIMETRIA E SEZIONI STATO DI PROGETTO 4	
1:250 - 1:200		